

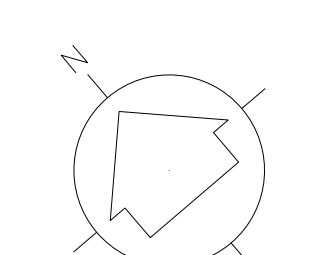


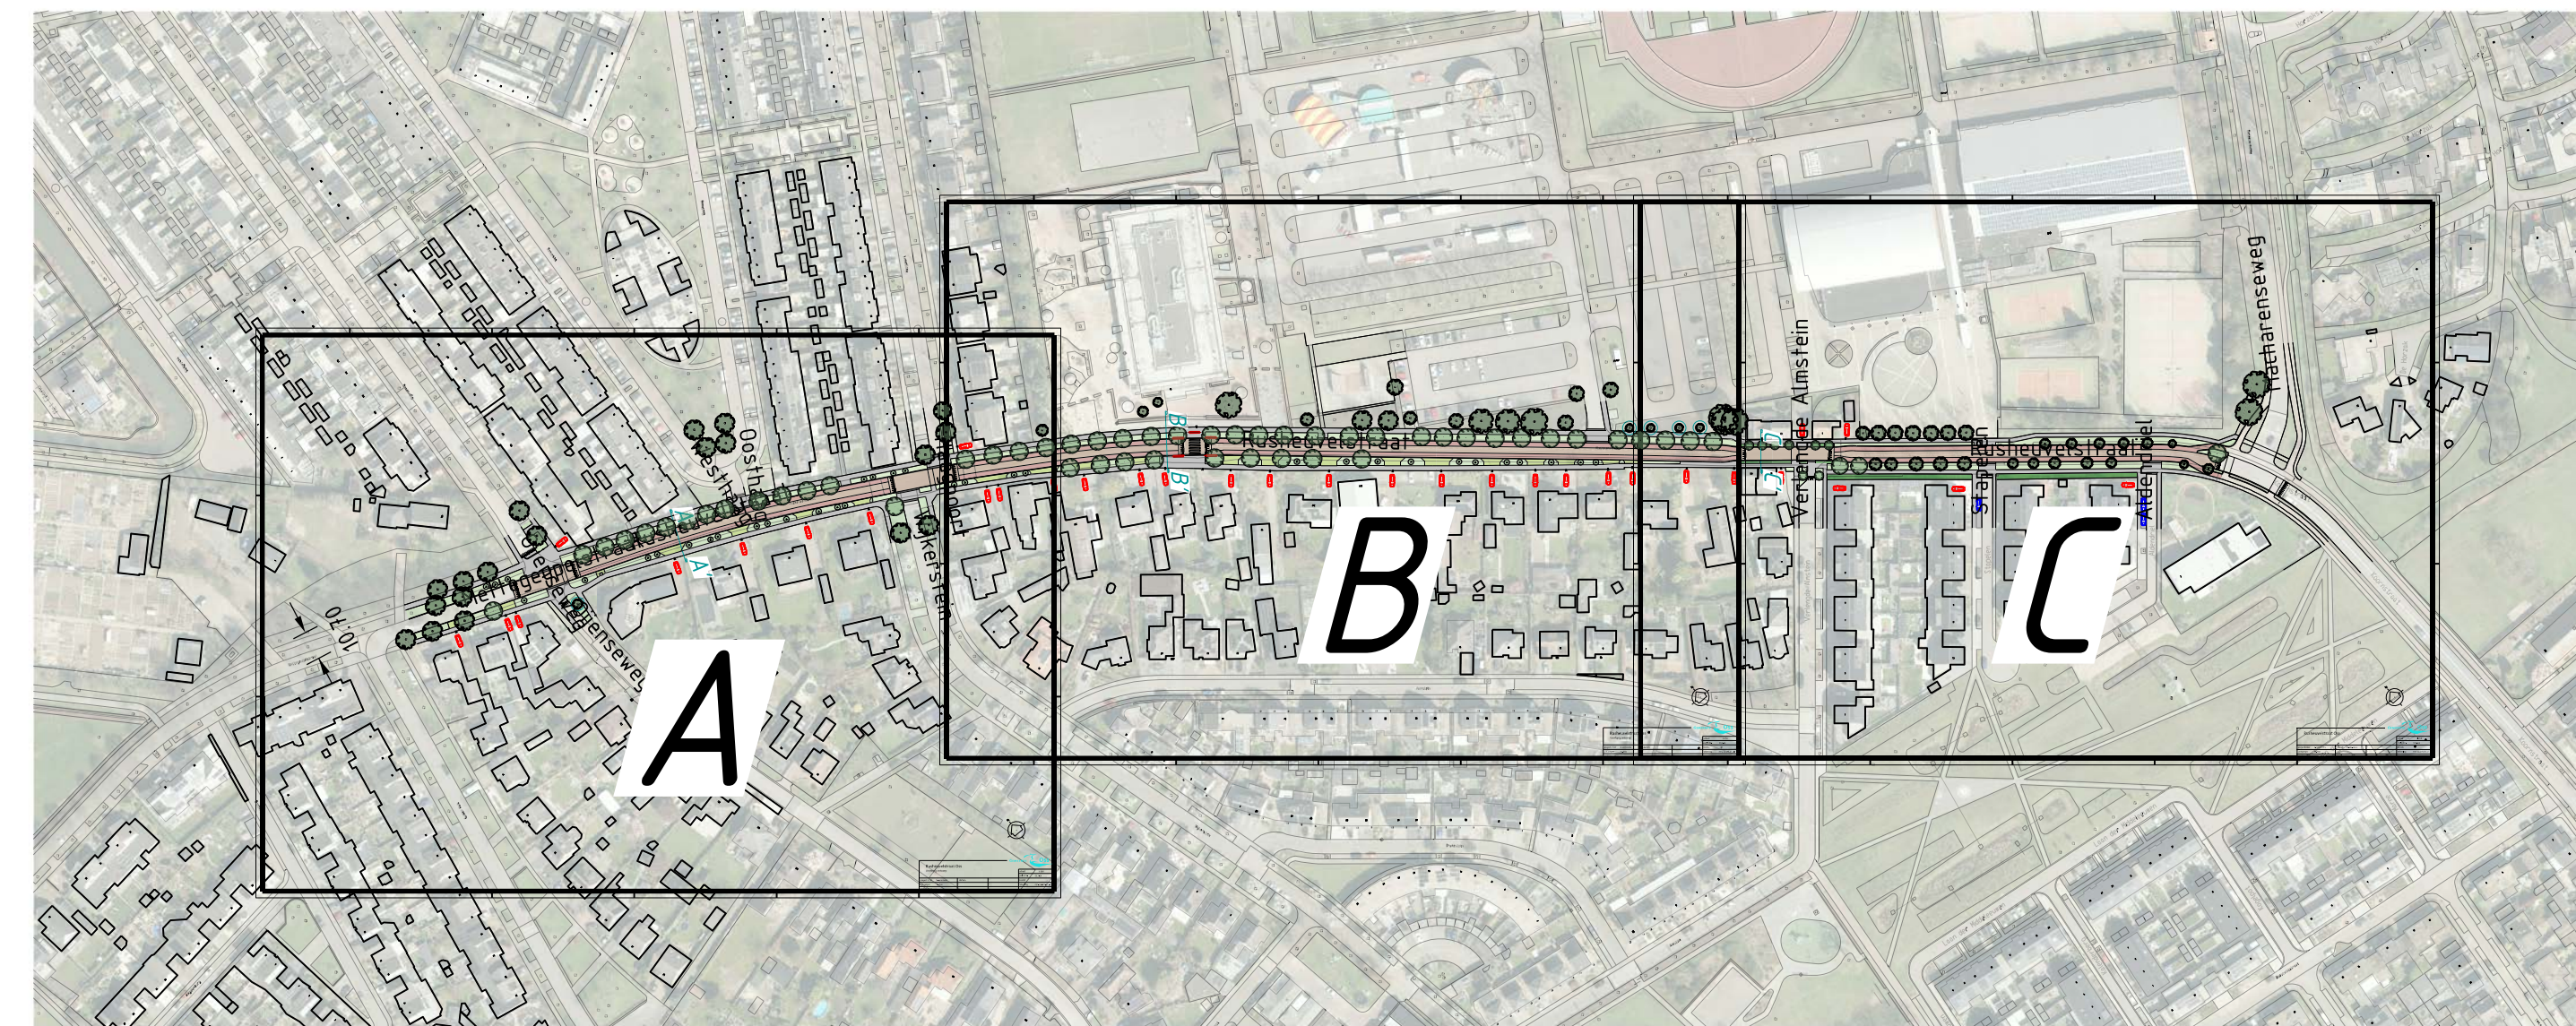

- LEGENDA:**
- rijbaan (rijbaan, kepperverband, kleur Ardèche)
 - fiets suggestie strook
 - trottoir
 - geleidelijk
 - inrijbalken
 - diempel
 - voetgangers oversteekplaats (voetgangers geleen voorrang)
 - zebrapad (voetgangers voorrang)
 - gazon
 - grasbestrans (ter plaatse van particuliere inrijten)
 - beplanting
 - bestaande boom
 - nieuwe boom: soorten n.t.b.
 - nieuwe heester: soorten n.t.b.
 - nieuwe zaaiboom (b.v. wegscherming n. 13)
 - inrij (parkeer ogen breed)
 - parkeren openbaar
 - Jule pylon + netwerk hergebruik (b.v. basisschool)

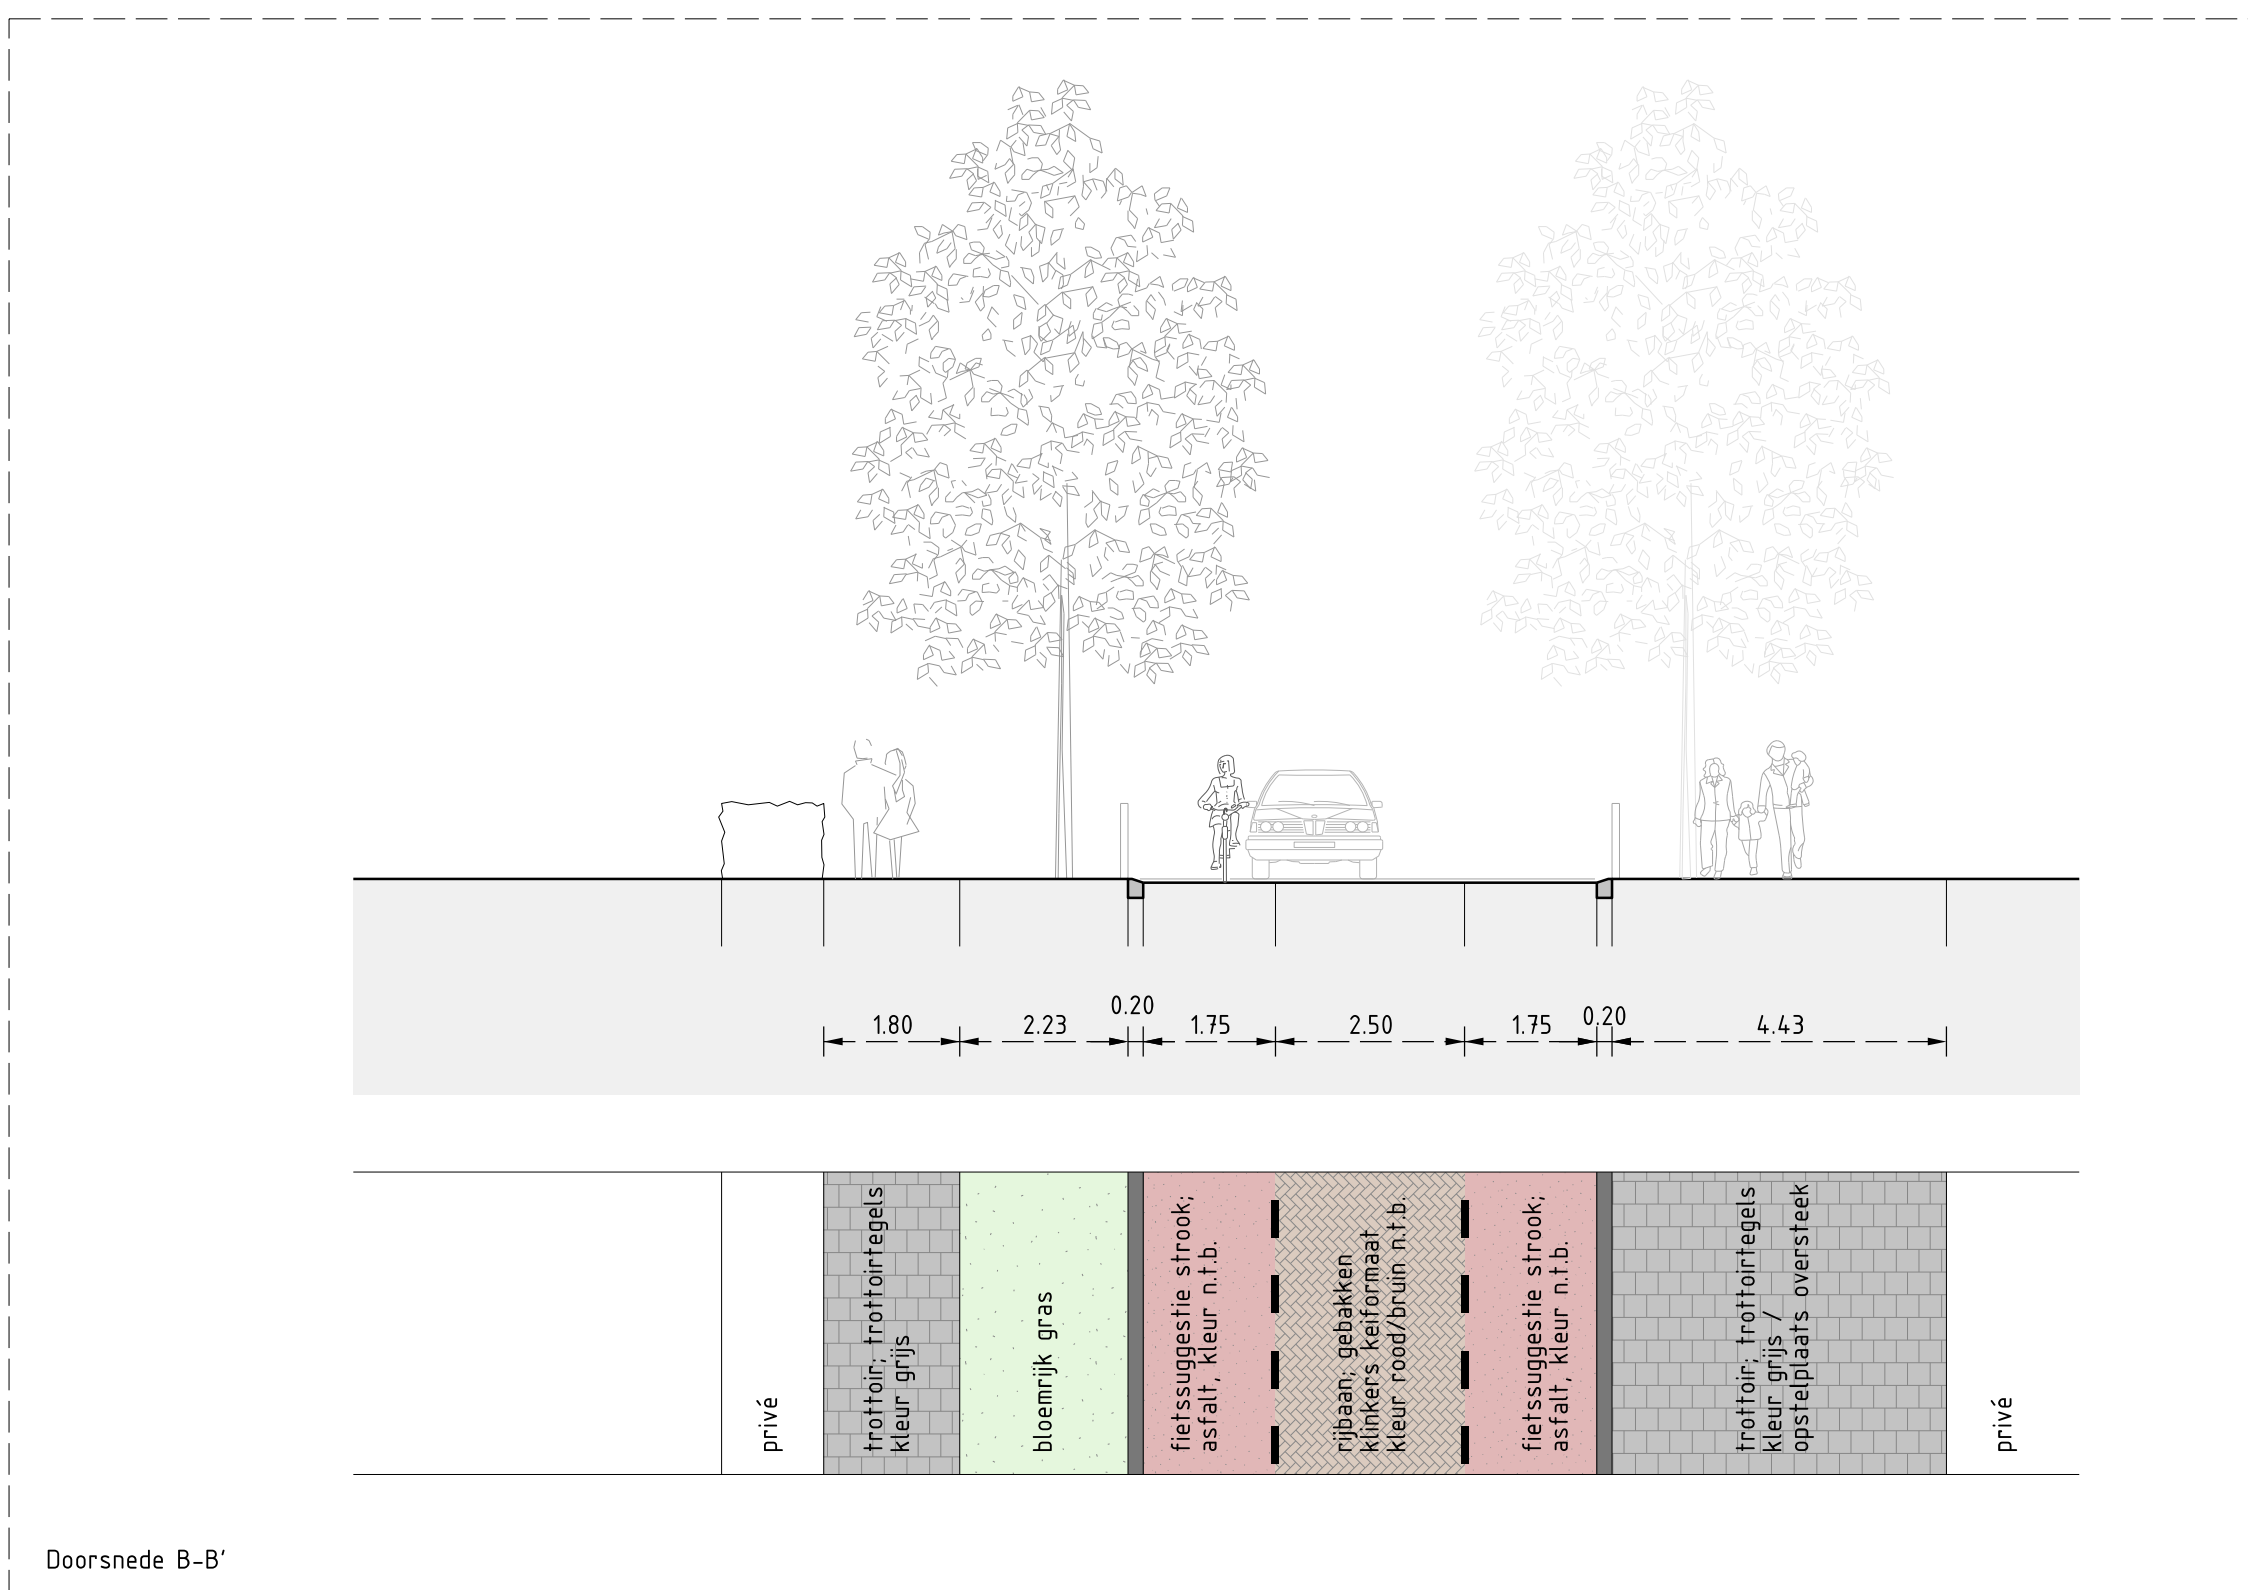

Rusheuvelstraat Oss
 Voorlopig ontwerp

projectleider R. Lemmens datum 26.08.2024
 ontwerper W. Bos 22.09.2025

werkschets

schaal 1:250
 projectnr. 015-24
 bestek 015-24-VO-03-B
 tekening

