


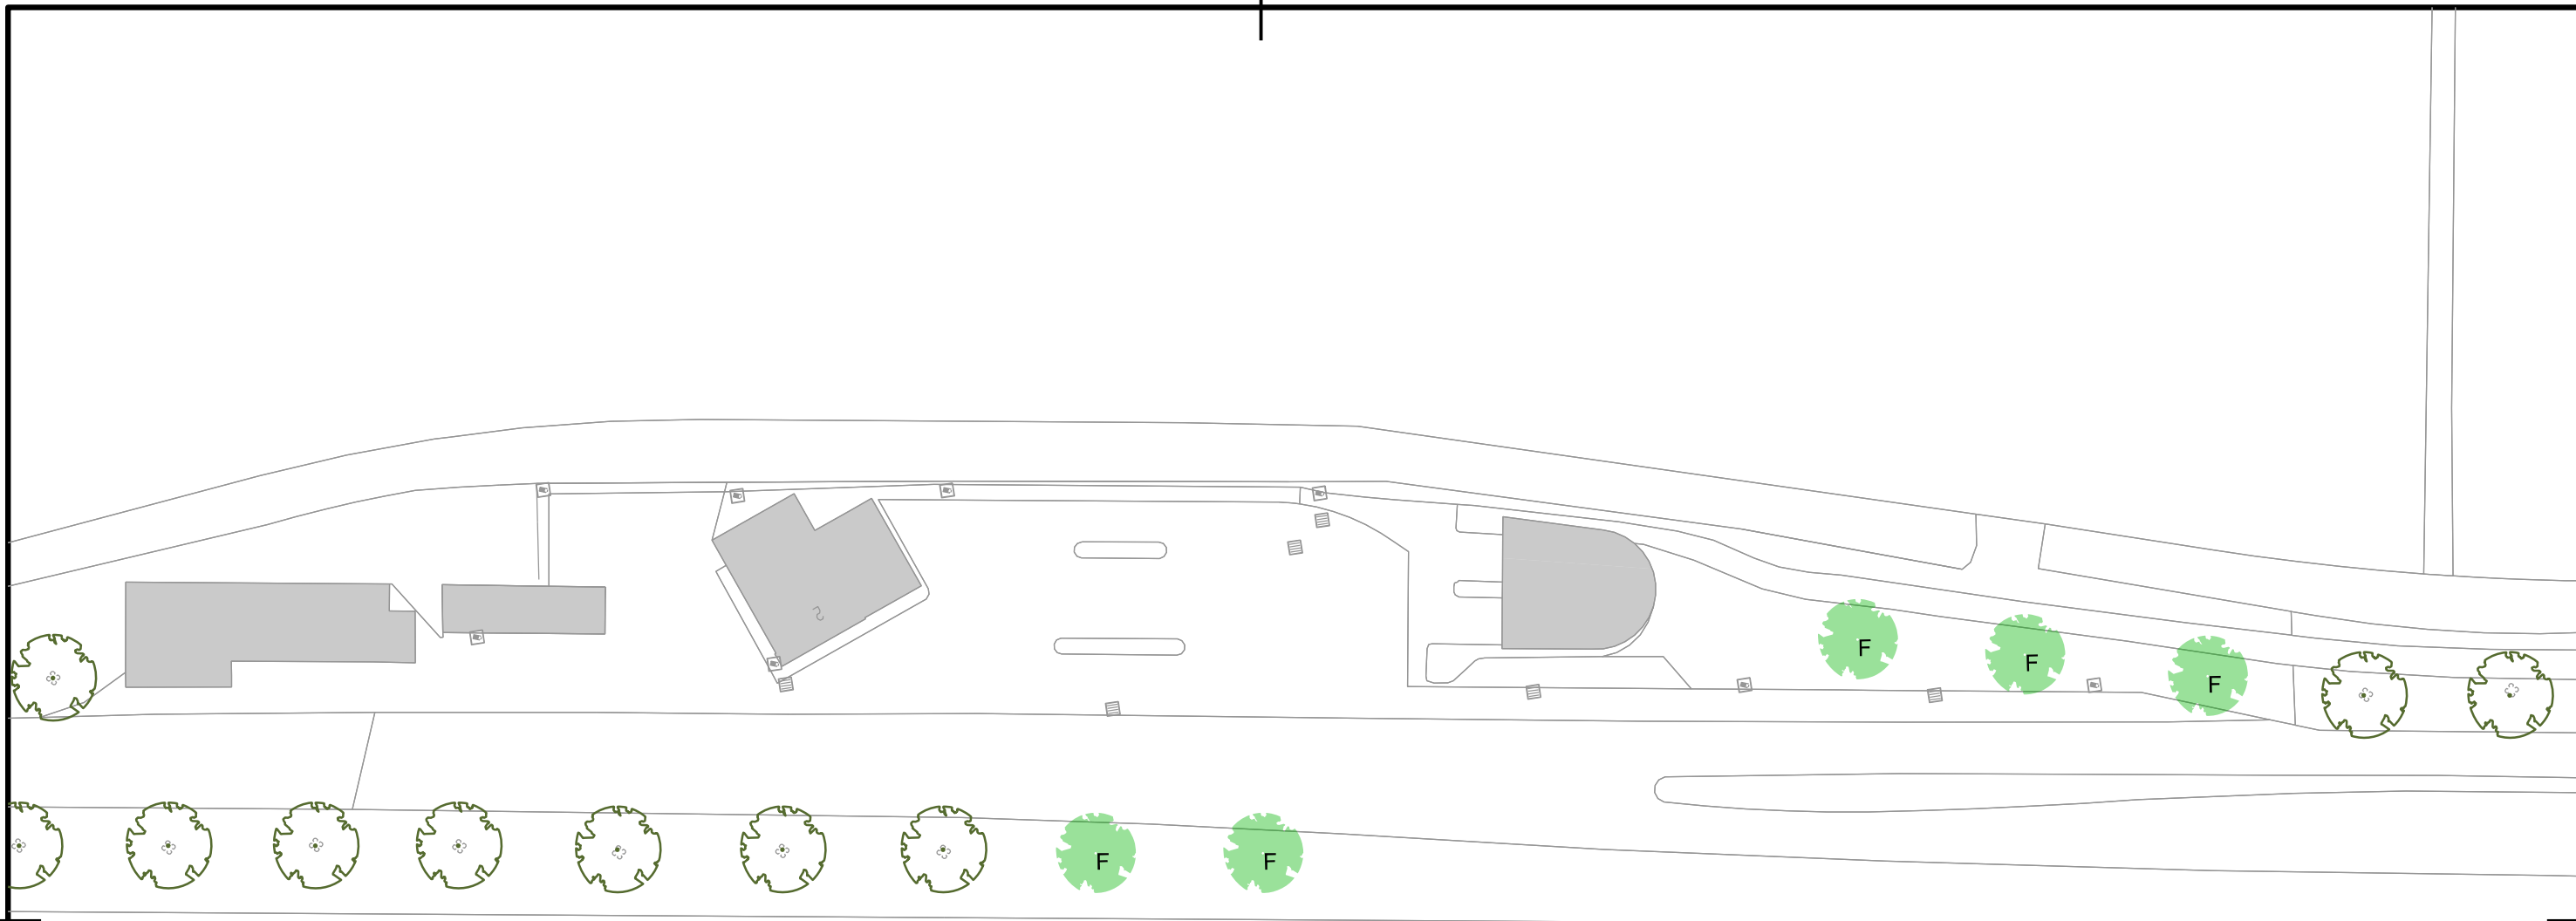

~


LEGENDA:



Fraxinus pennsylvanica



Boom bestand

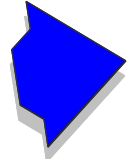

Noord-Zuid, Megen

Versterken bomenstructuur



DATUM: 17-02-2021	SCHAAL : 1:500	BESTEK : IBOR 004-21	
GETEKEND: W. Derks	GECONTROLEERD:	PROJECTNUMMER : 210025	
GEZIEN:		FORM.	TEKENING NR.
Gemeente Oss		A3	003-21.021