




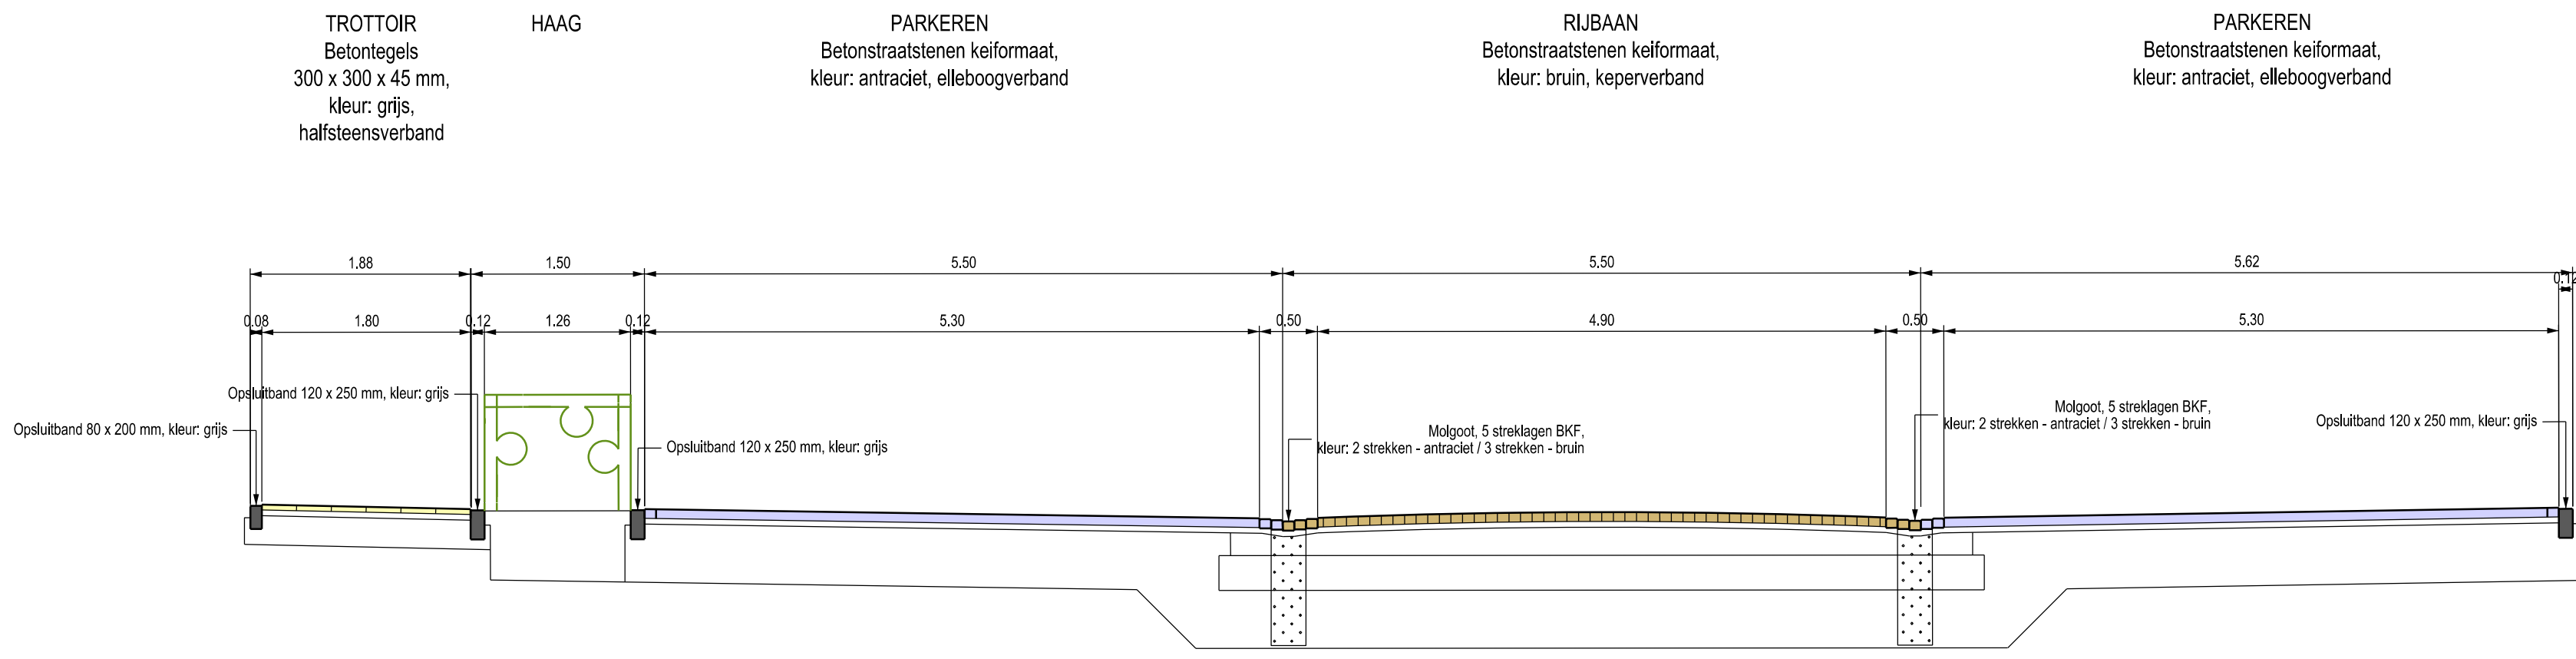


DWARSPROFIEL A-A'

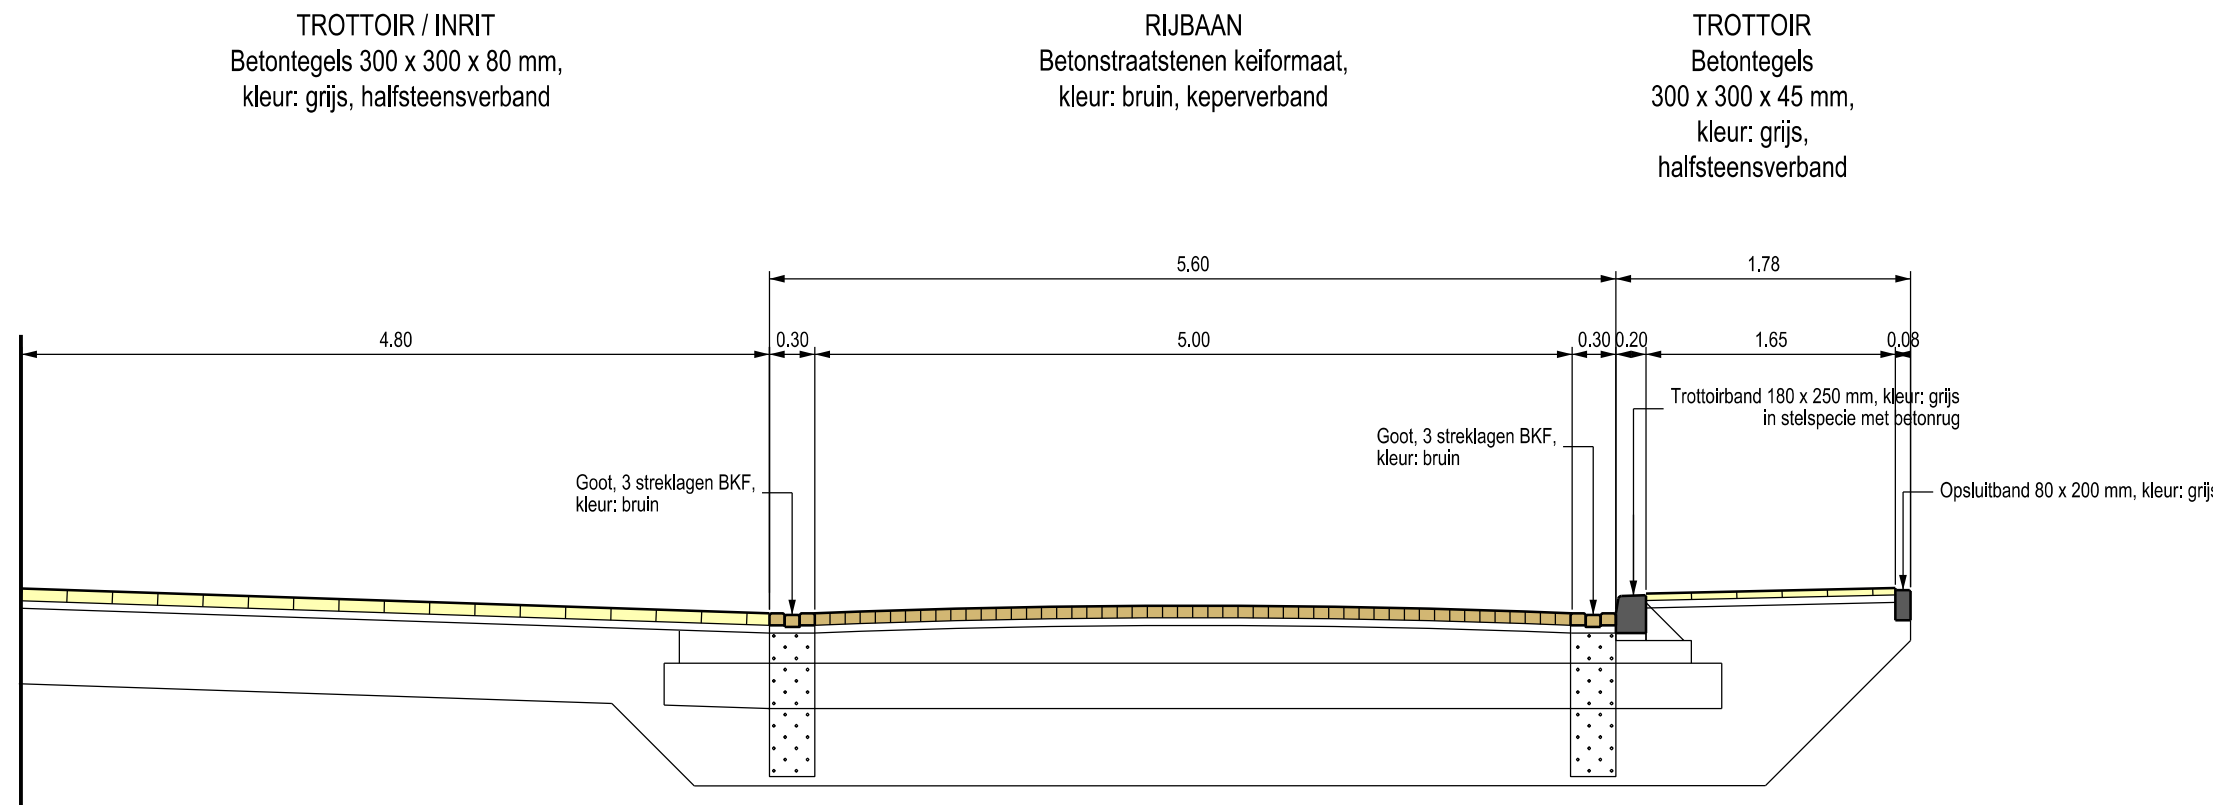


DWARSPROFIEL B-B'
Kapelaan Kitslaarstraat

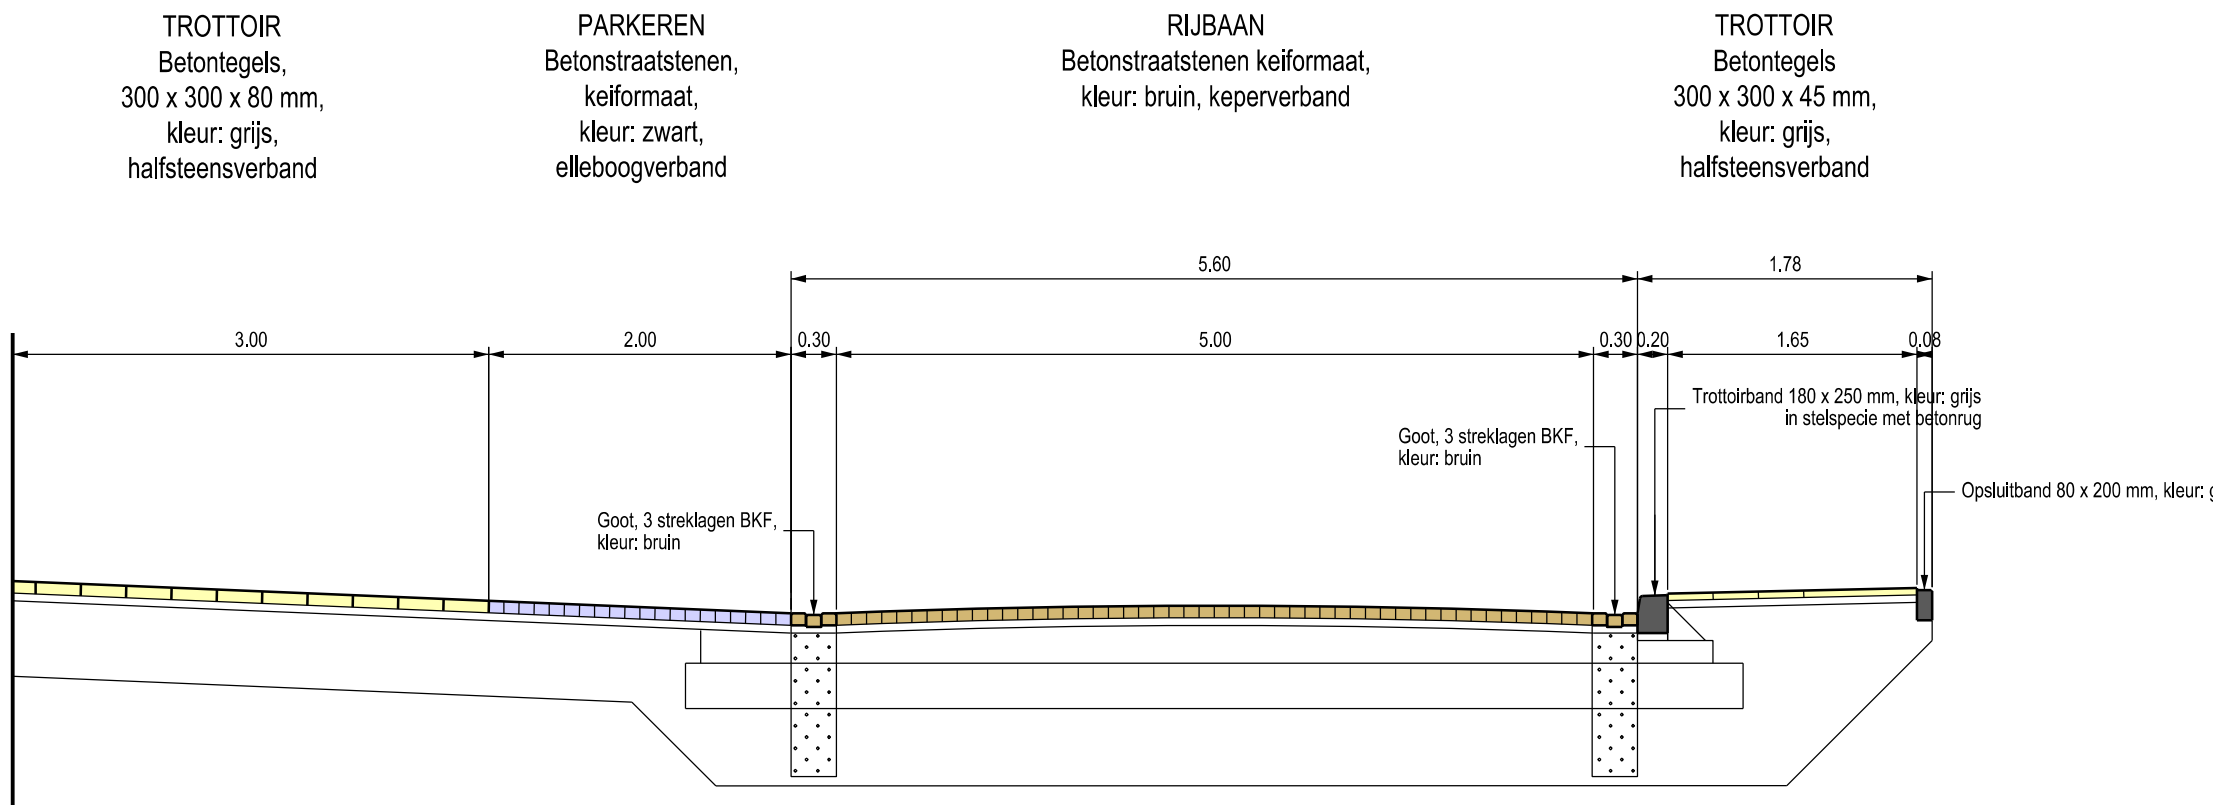


DWARSPROFIEL C-C'
Kapelaan Kitslaarstraat

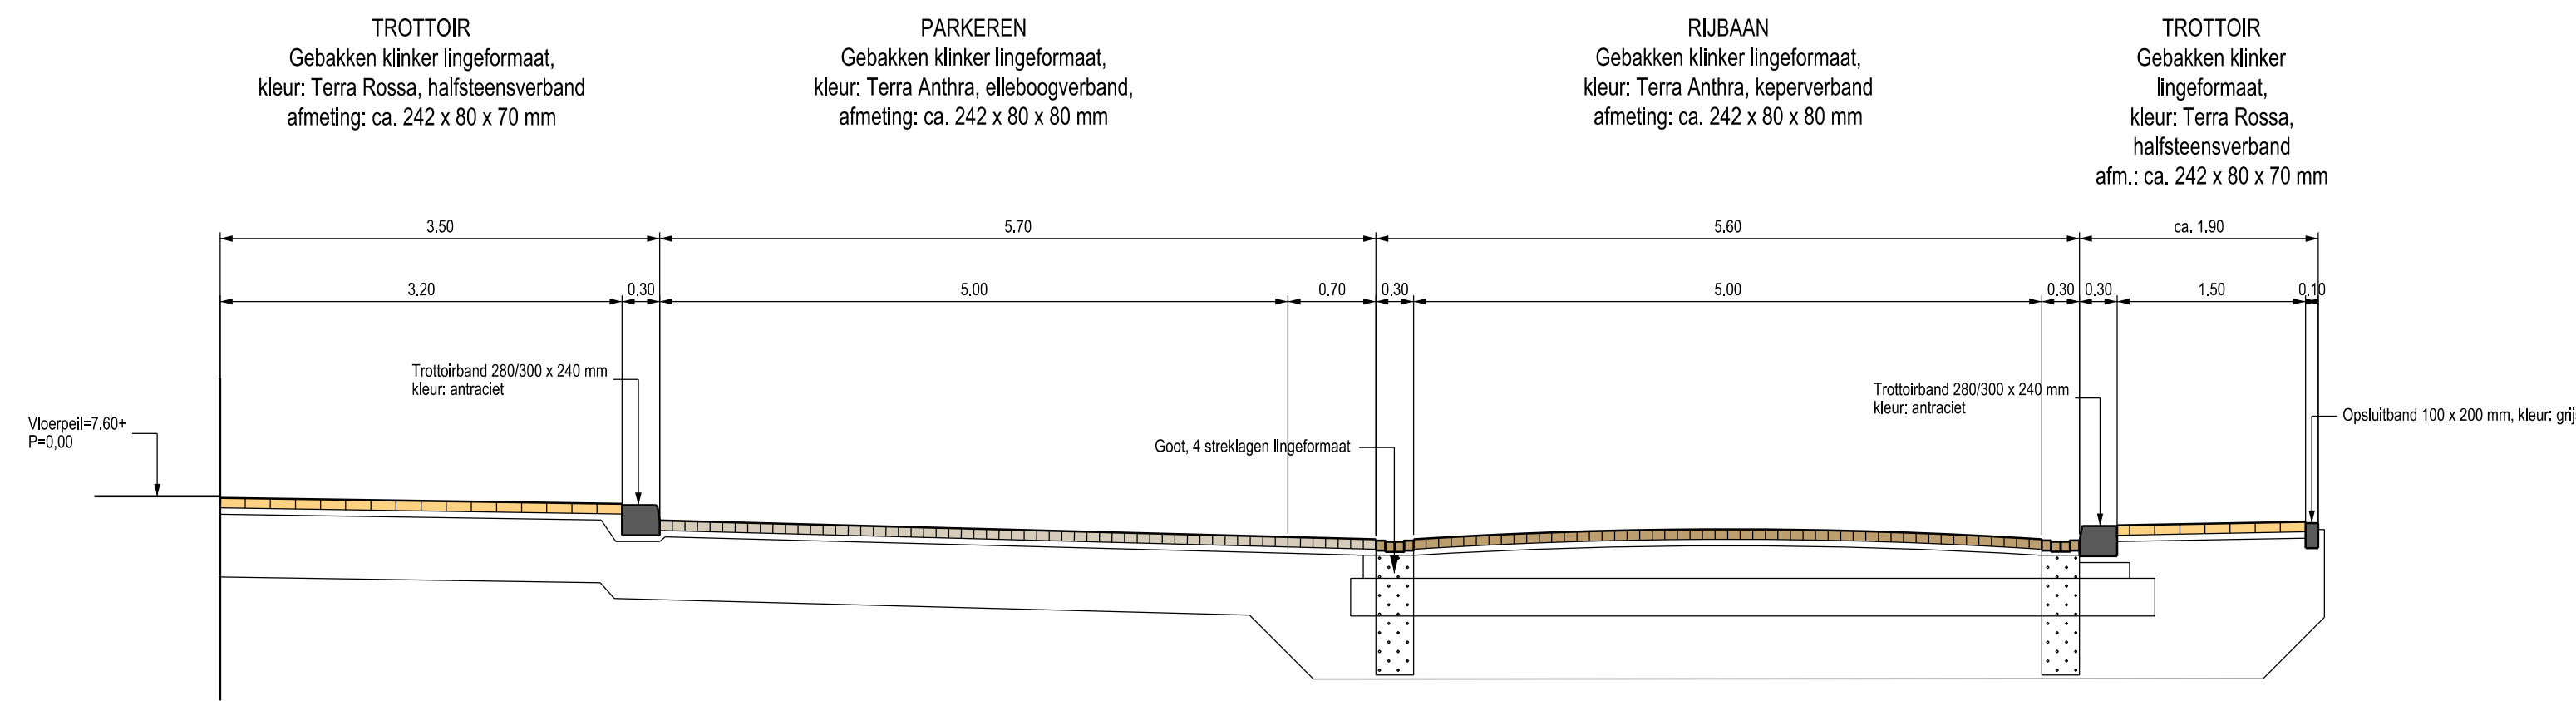


DWARSPROFIEL D-D'
Sint Willibrordusstraat

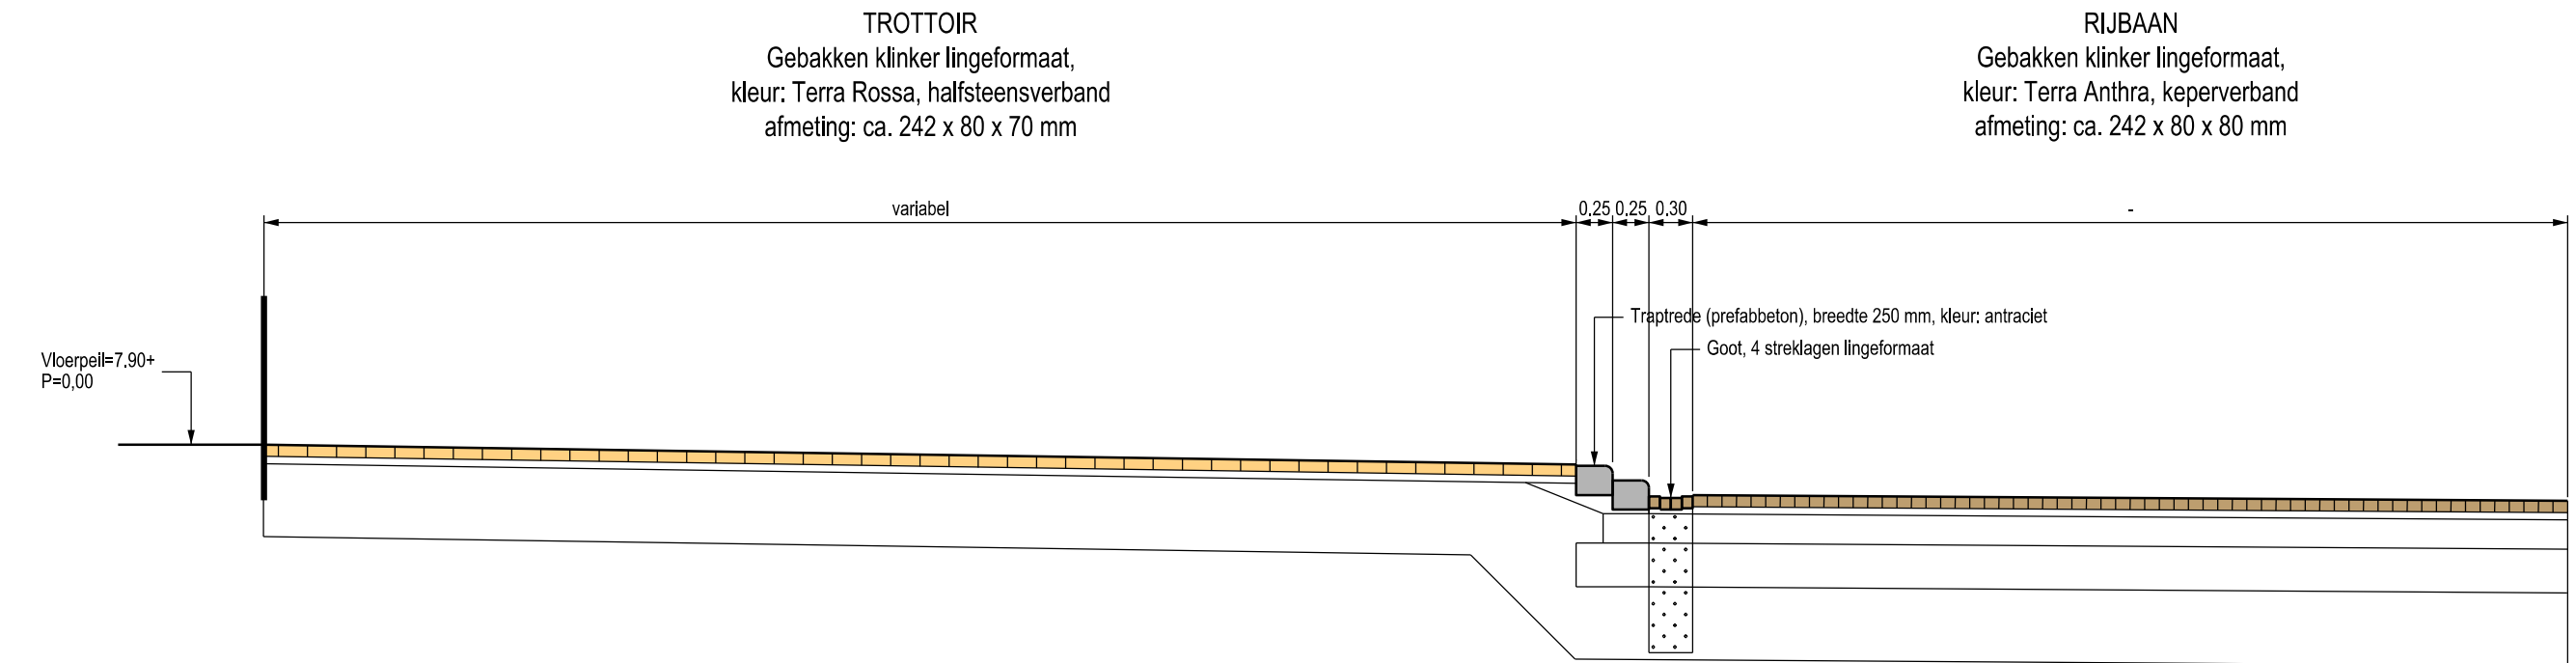

DWARSPROFIEL E-E'

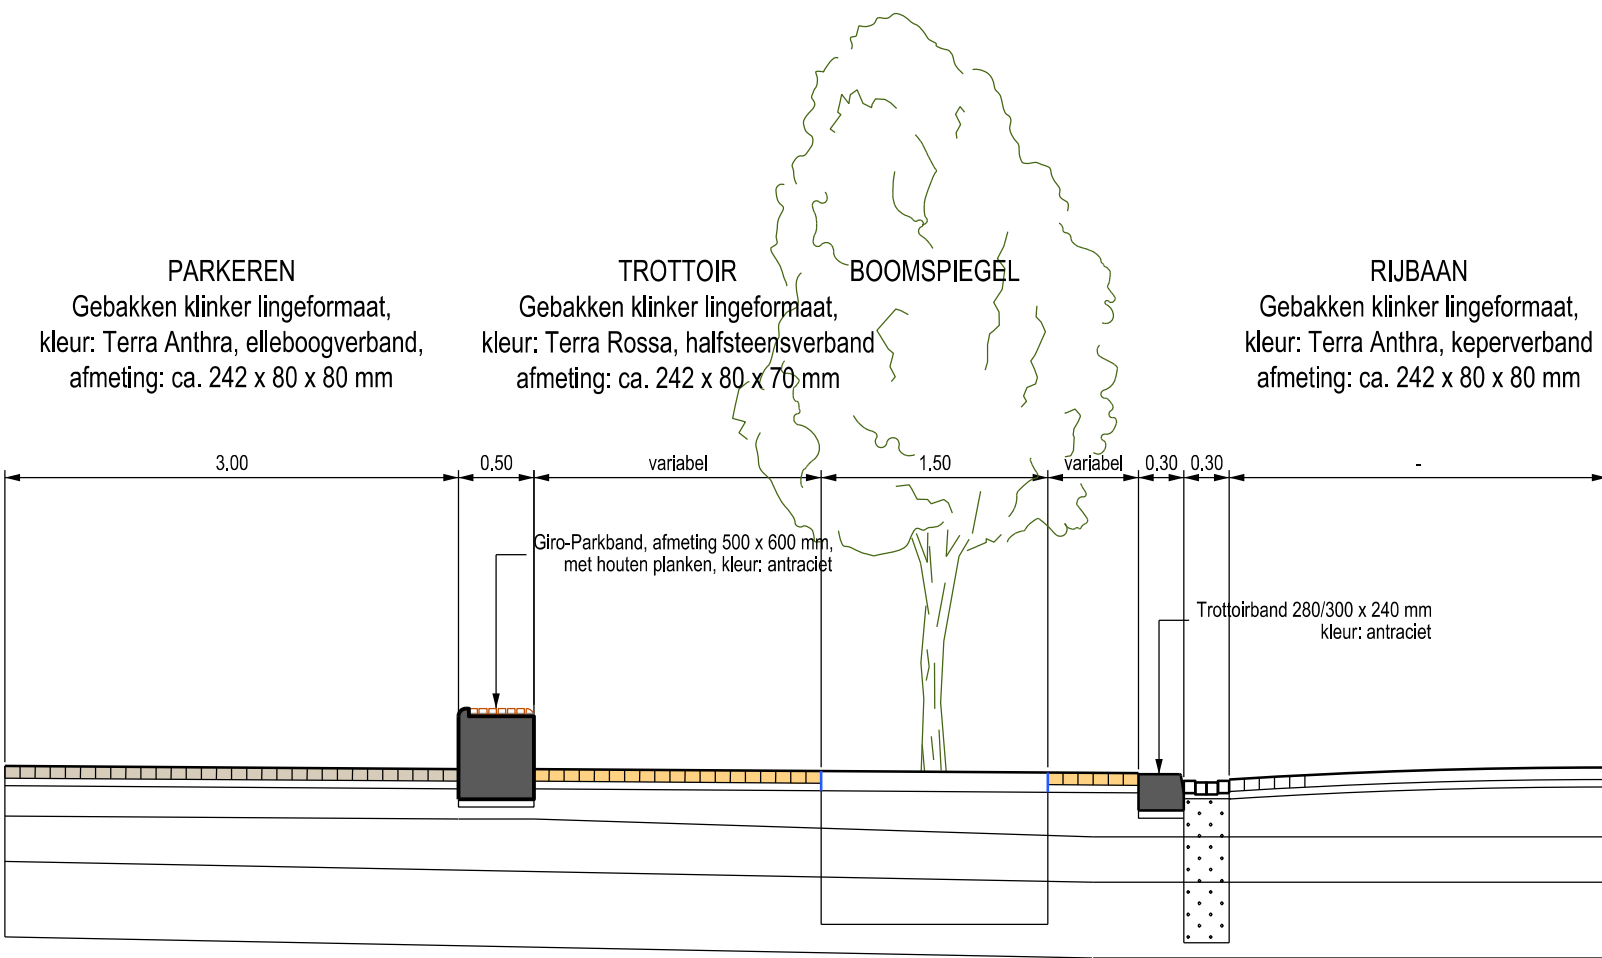

DWARSPROFIEL F-F'

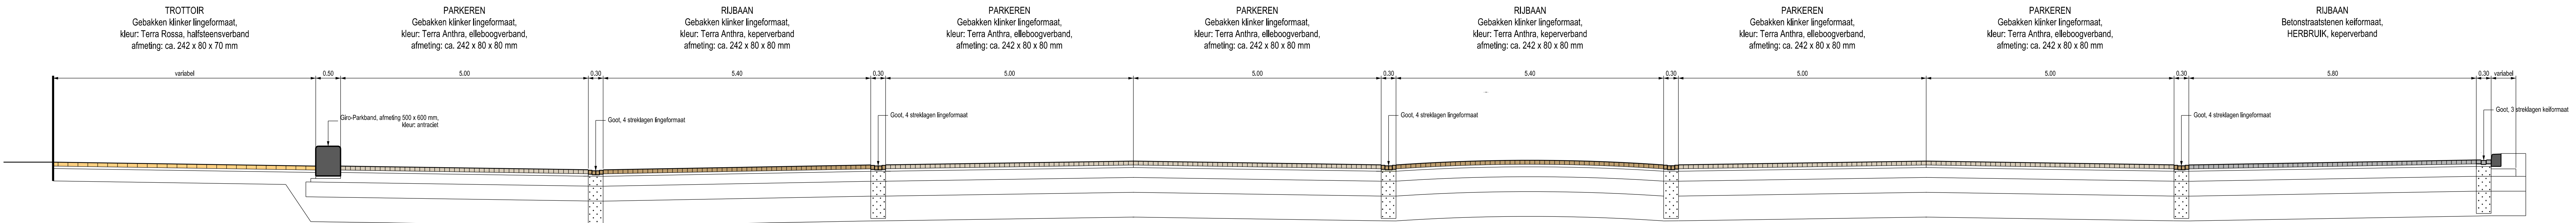

DWARSPROFIEL G-G'
Parkeerterrein

Dienst Gemeentebedrijven

Bergthem - Herinrichting Centrumplan - 2e fase
Dwarsprofielen

projectleider	P. van Erp	datum	20-02-2017	1
ontwerper	-			2
werkvoorb.	M. Holtslag			3



schaal	1:50
projectnr.	80190
bestek	
tekening	080-16