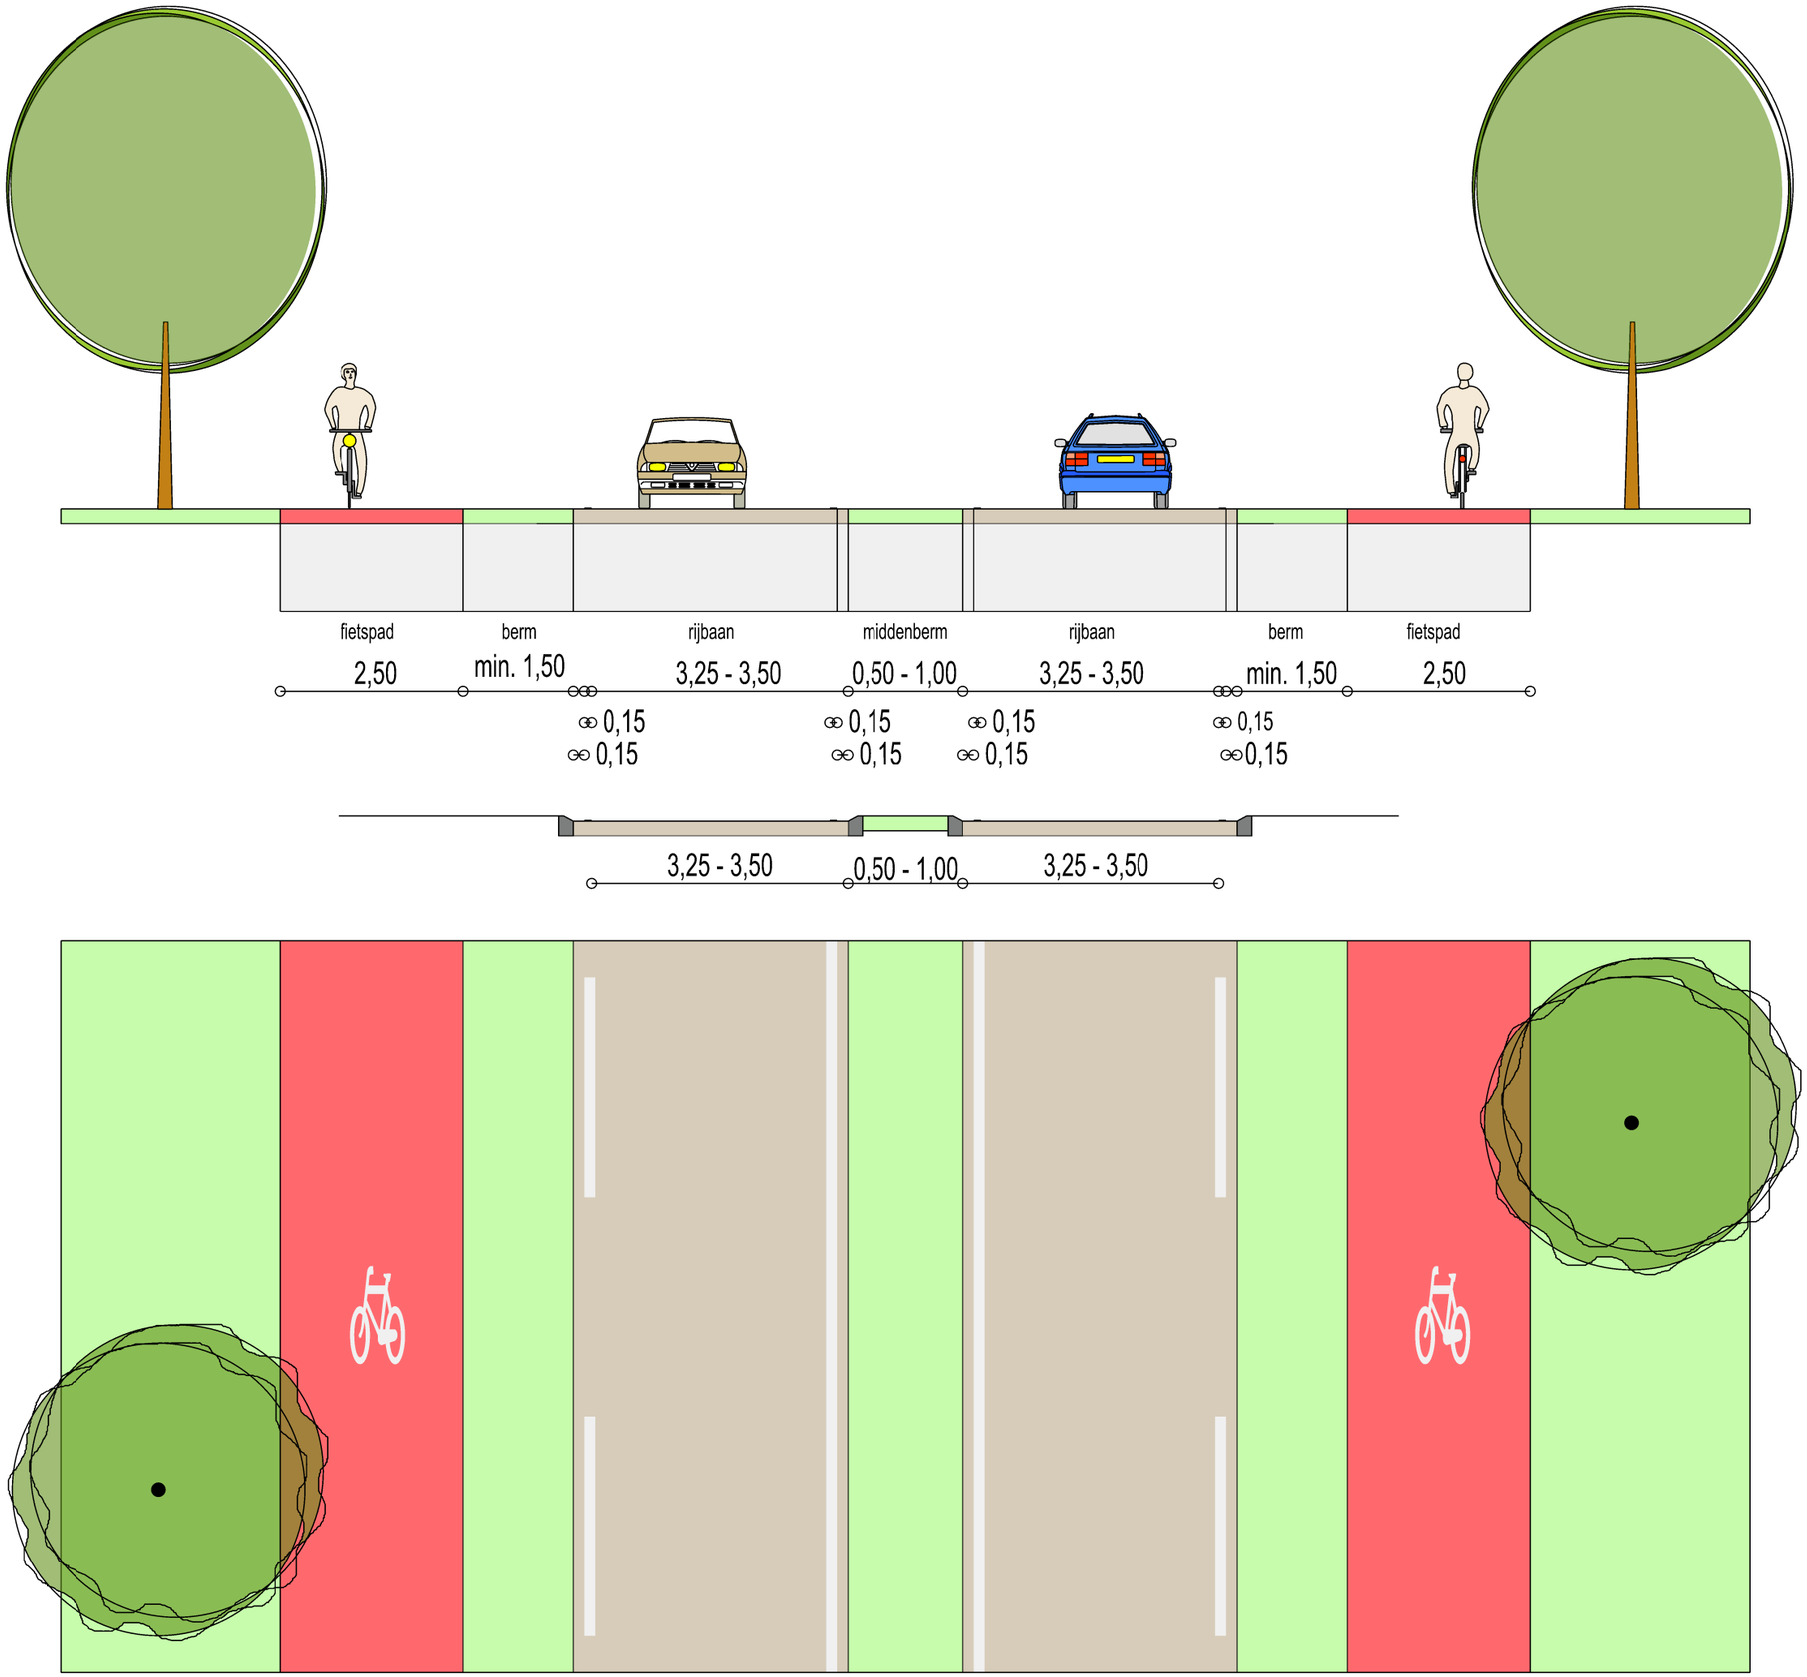


Dwarsprofiel: Gebiedsontsluitingsweg 70 km/h 2x1 binnen bebouwde kom