


minimaal 7,50 m.  
maximaal 8,50 m.

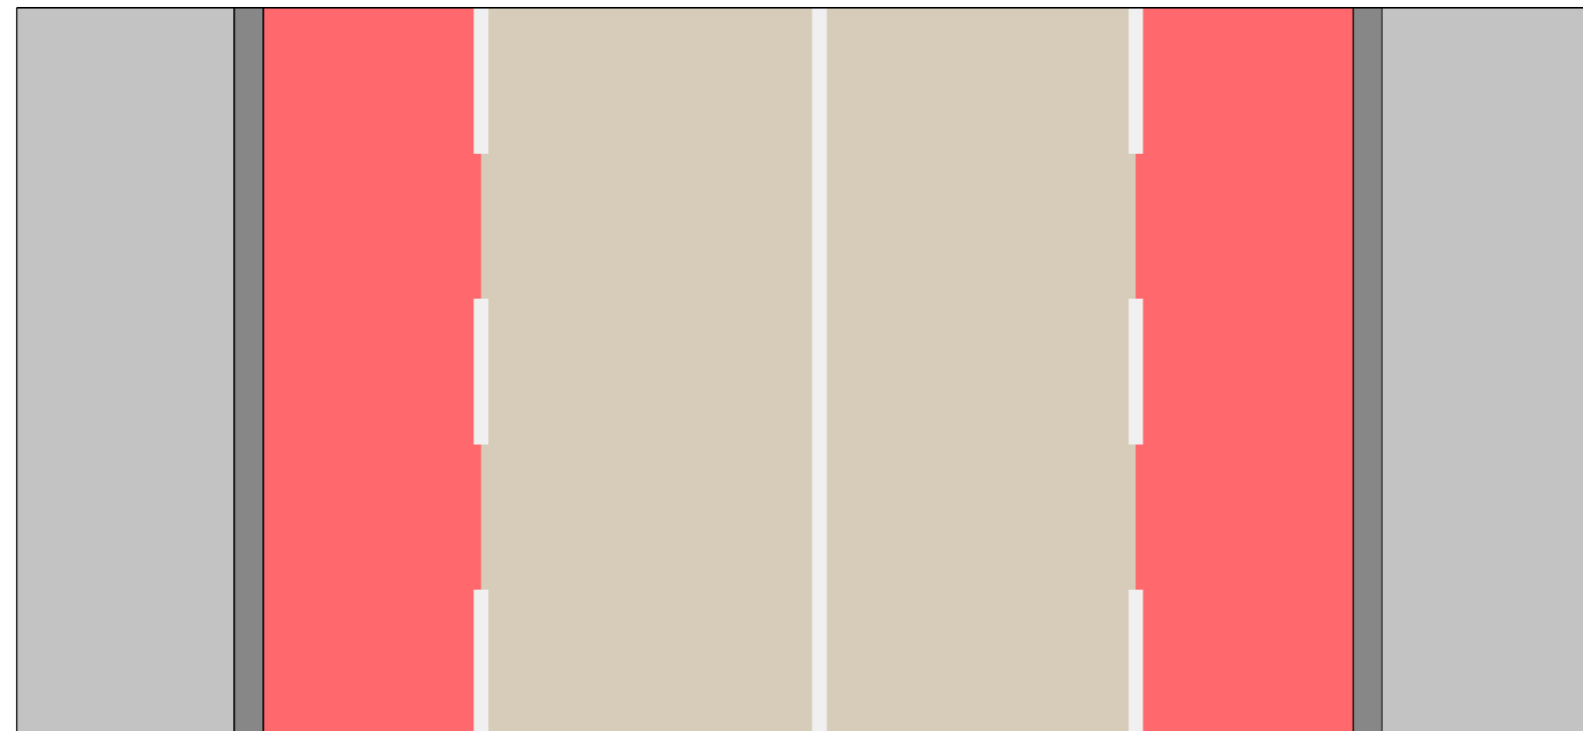

Dwarsprofiel: Gebiedsontsluitingsweg 50 km/h Type II binnen bebouwde kom