






LEGENDA

	Boom bestaand
	Boom nieuw te planten Alnus glutinosa
	Boom nieuw te planten Alnus cordata
	Boom nieuw te planten Salix alba (geknot)

Elsstraat, Herpen			
Versterken bomenstructuur			
DATUM: 02-09-2022	SCHAAL: 1:500	BESTEK: IBOR 004-21	
GETEKEND: W. Derks	GECONTROLEERD:	PROJECTNUMMER: 210025	
GEZIEN:		FORM. A3x2.5 (297x1050)	TEKENING NR. 024-22.306A
Gemeente Oss		AFDELING IBOR	

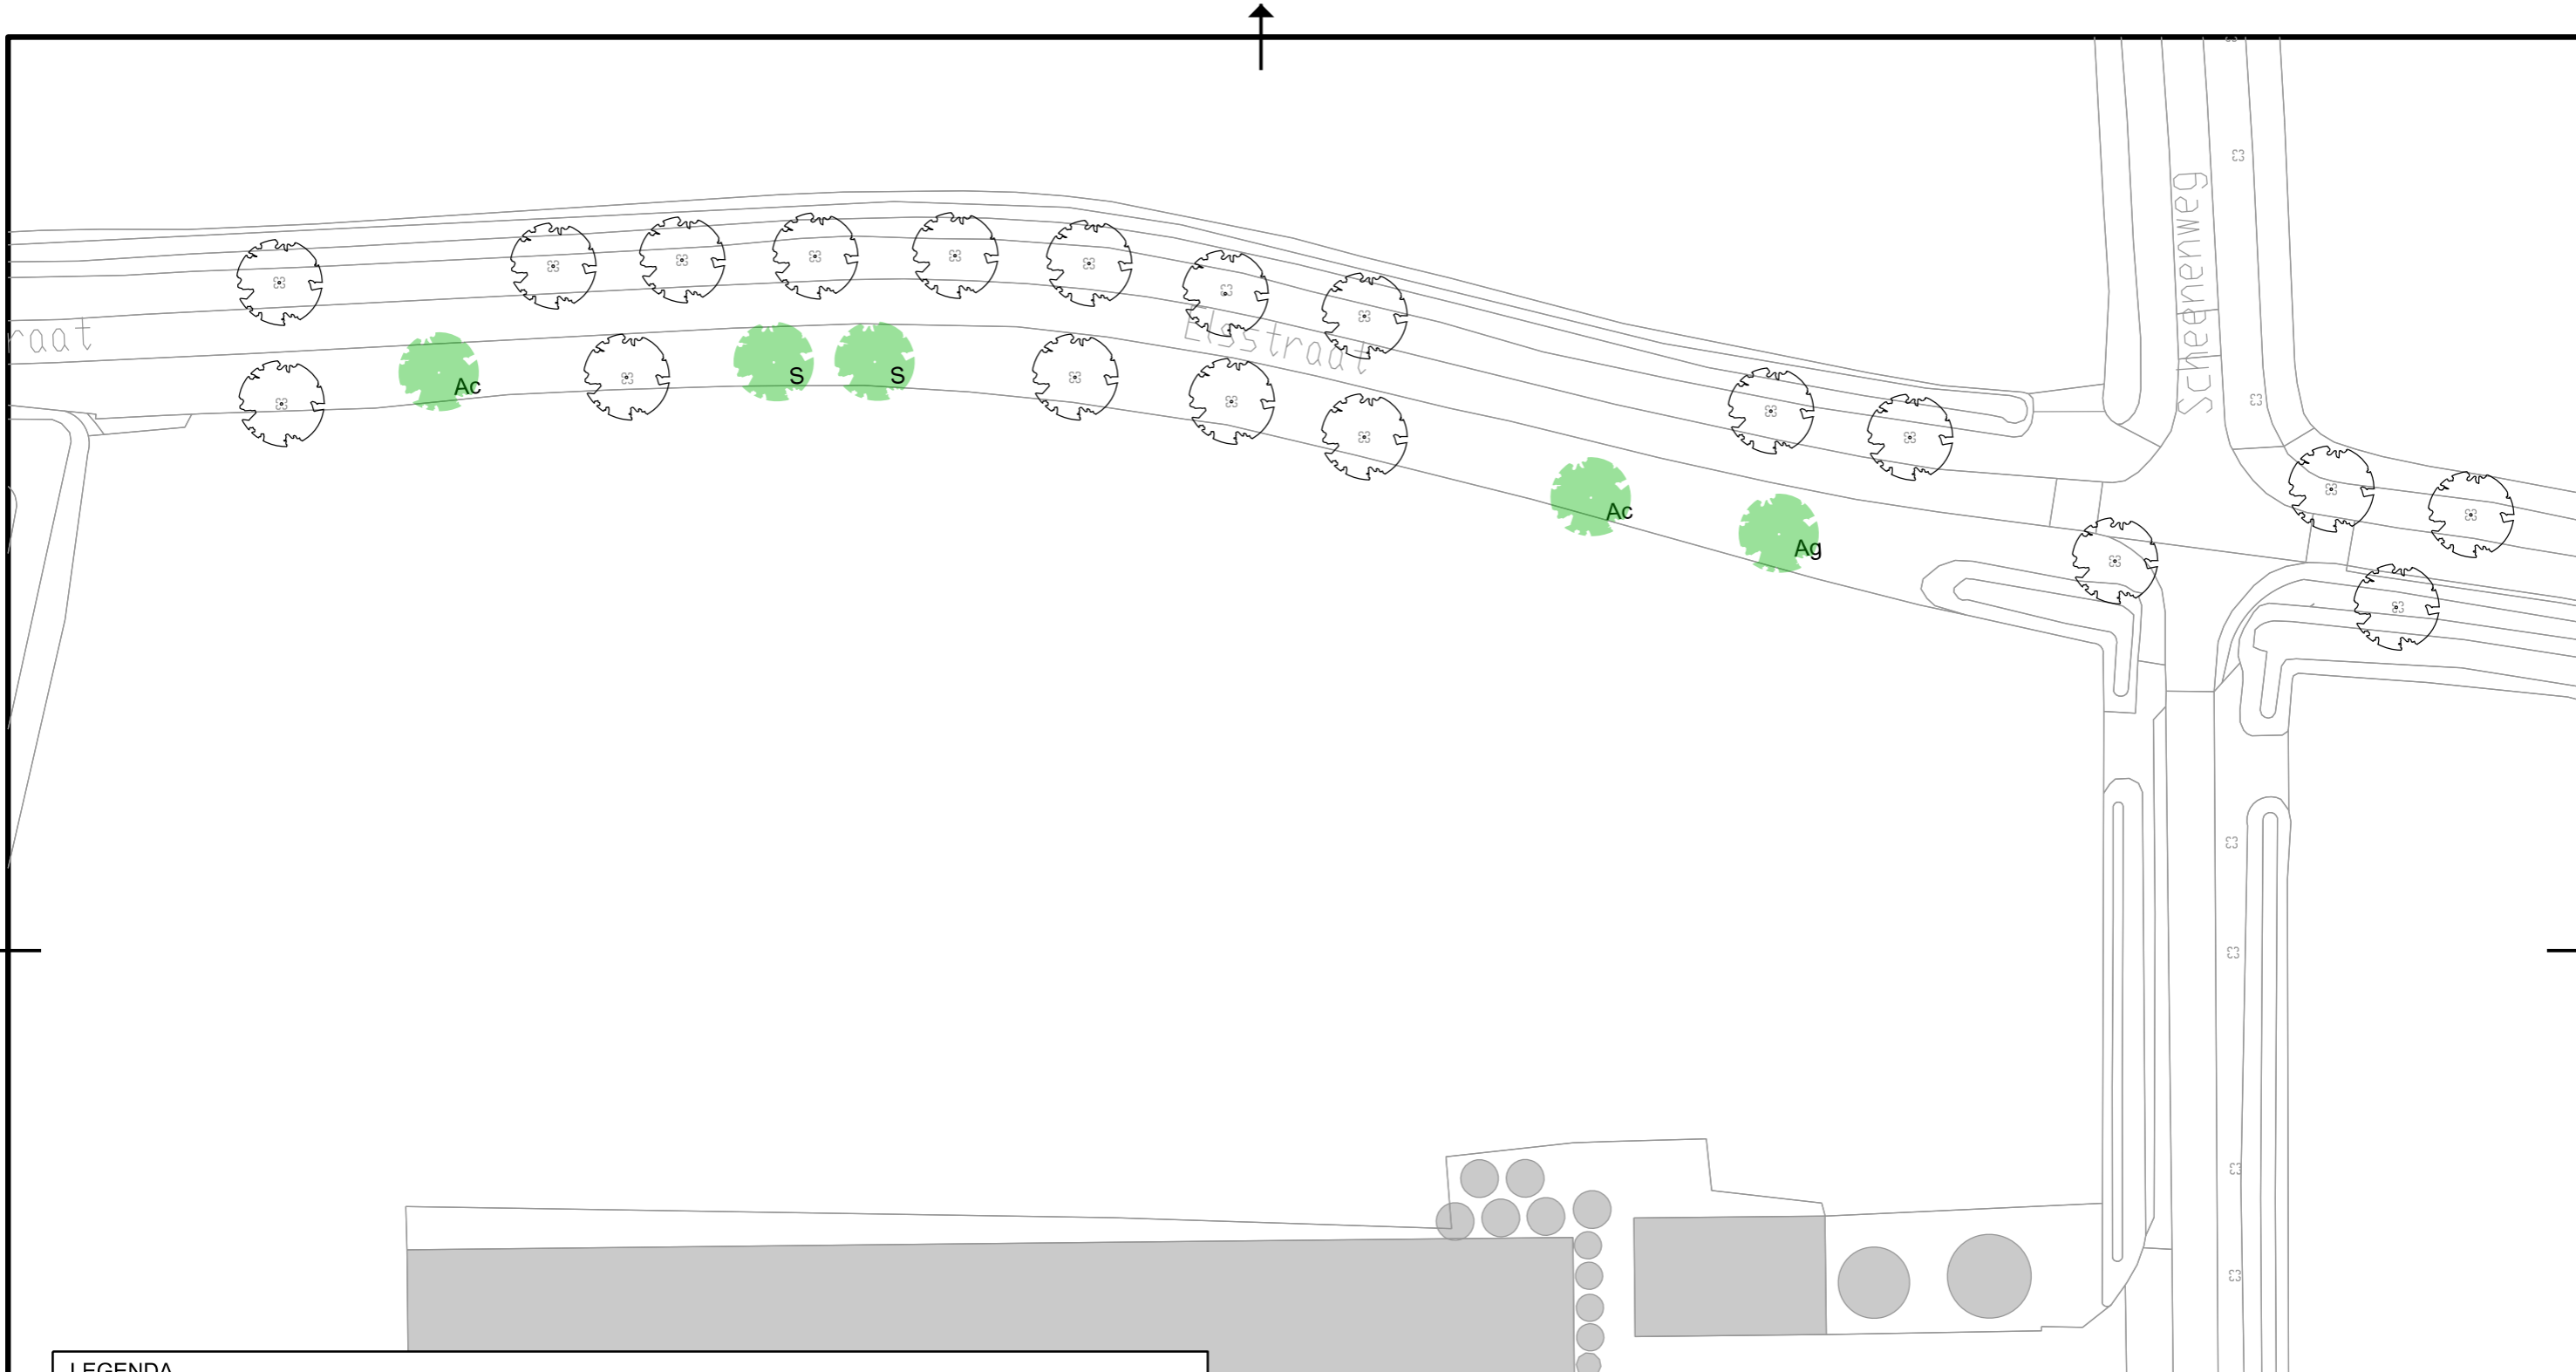

LEGENDA



Boom bestaand



Boom nieuw te planten
Alnus glutinosa



Boom nieuw te planten
Alnus cordata



Boom nieuw te planten
Salix alba (geknot)

Elsstraat, Herpen

Versterken bomenstructuur



DATUM: 12-09-2022	SCHAAL : 1:500	BESTEK : IBOR 004-21	
GETEKEND: W. Derks	GECONTROLEERD:	PROJECTNUMMER : 210025	
GEZIEN:		FORM. A3	TEKENING NR. 024-22.306B
Gemeente Oss		AFDELING IBOR	