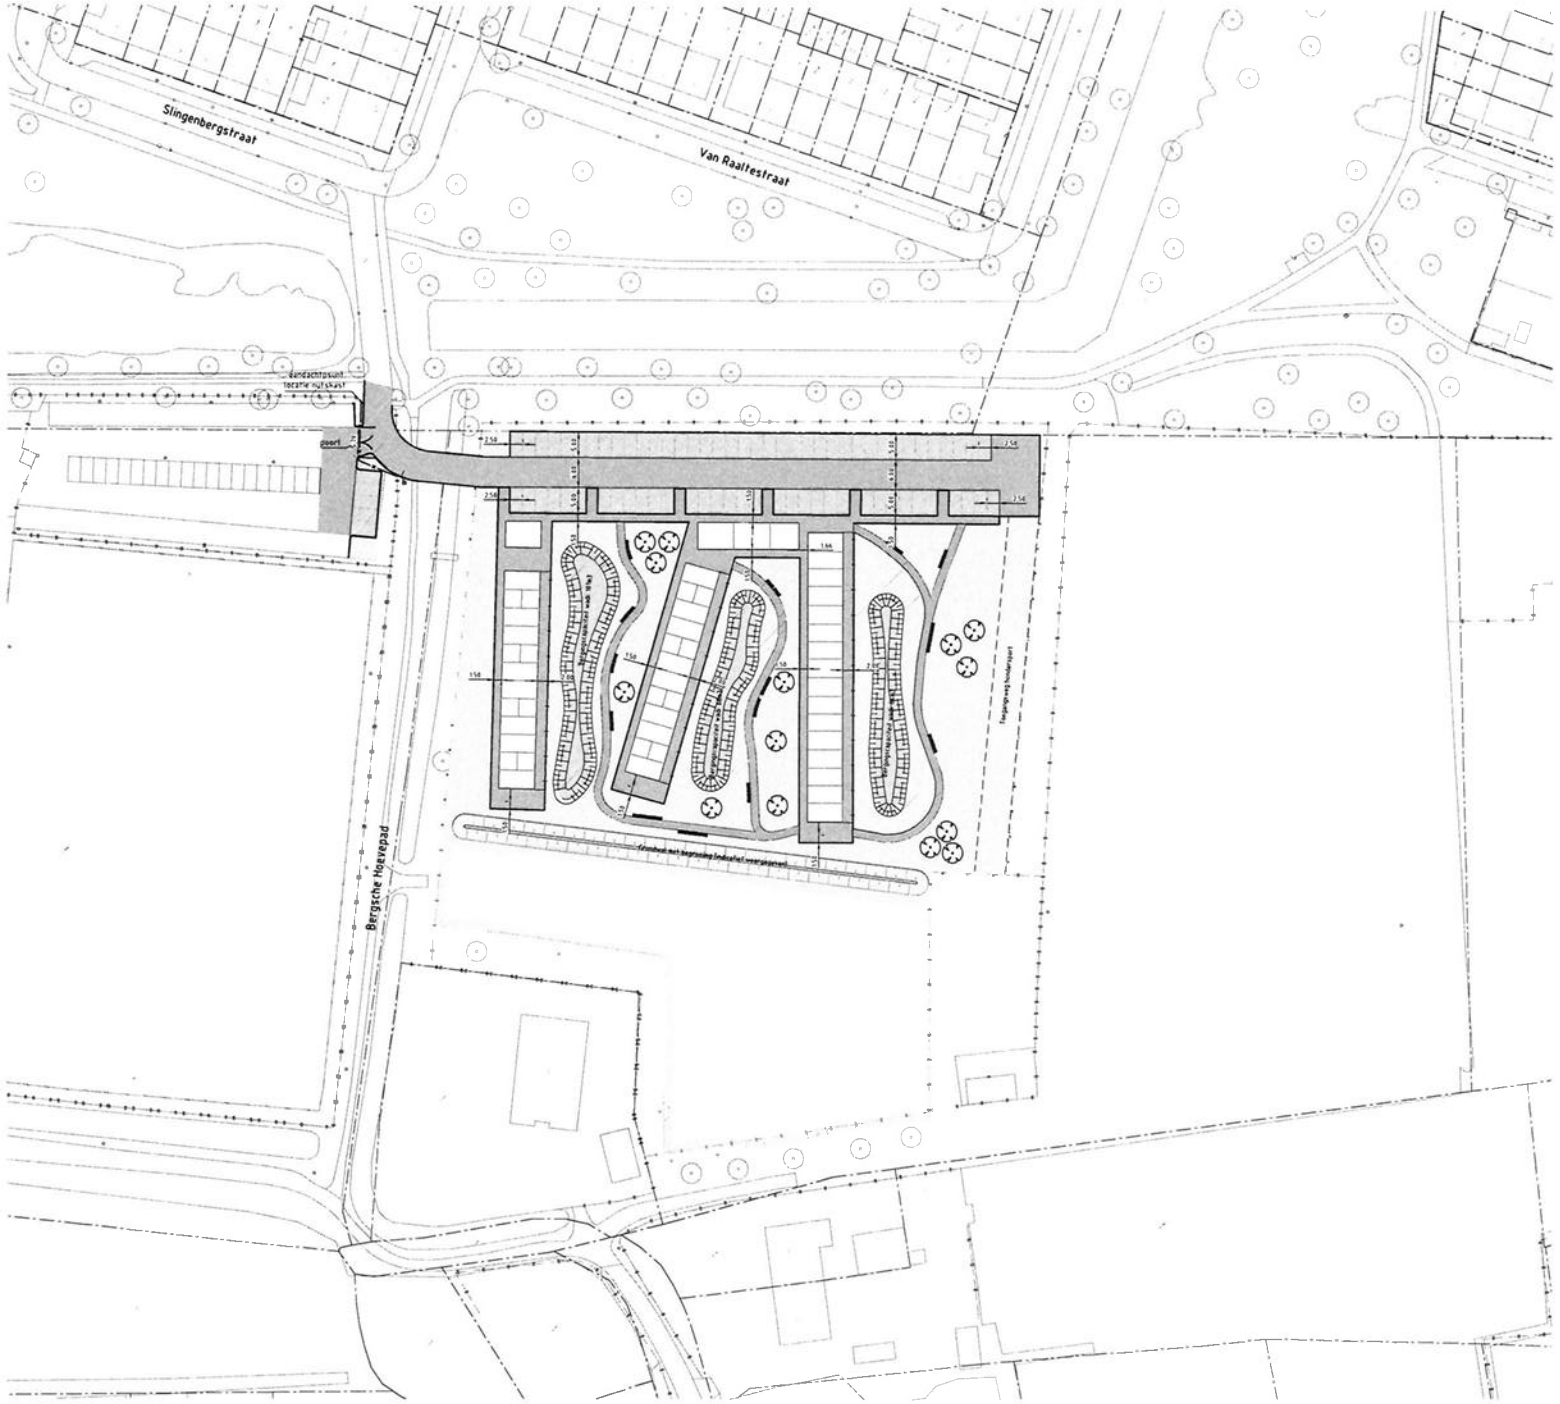

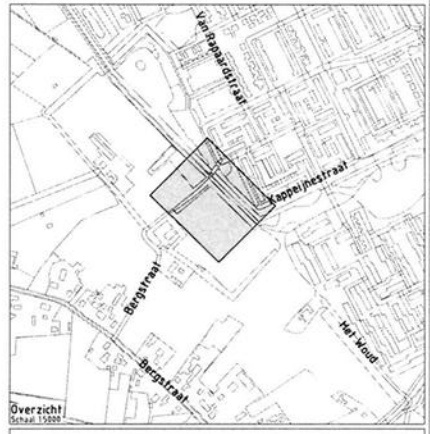

Project: Tijdelijke huisvesting Ruwaard

Opdrachtgever: Brabant Wonen

GRASVELD CIVIELE TECHNIEK

Grasveld Civiele Techniek B.V.
Rijnkkerweg 5a
5741 RB Beek en Donk
tel. 0492 - 468219
www.grasveld.nl
info@grasveld.nl

Onderdeel: Nieuwe situatie

Getekend:	RSw	Schaal:	1:500	Fase: VO	
Goedgekeurd:	MGr	Formaat:	A1		
Projectnummer:	G0501-011	Tekening:	01 van 01	Versie:	
Datum:	07-12-2021	Doc#:	G0501011 - VO	B	