


LEGENDA:




Tilia x europaea



Boom bestaand

<h2>Kortestraat, Dieden</h2> <p>Versterken bomenstructuur</p>					
				DATUM: 25-02-2021	SCHAAL : 1:500
GETEKEND: W. Derks		GECONTROLEERD:		PROJECTNUMMER : 210025	
GEZIEN:				FORM. TEKENING NR.	
<h1>Gemeente Oss</h1>		AFDELING IBOR		A3x2 (297x840)	003-21.030

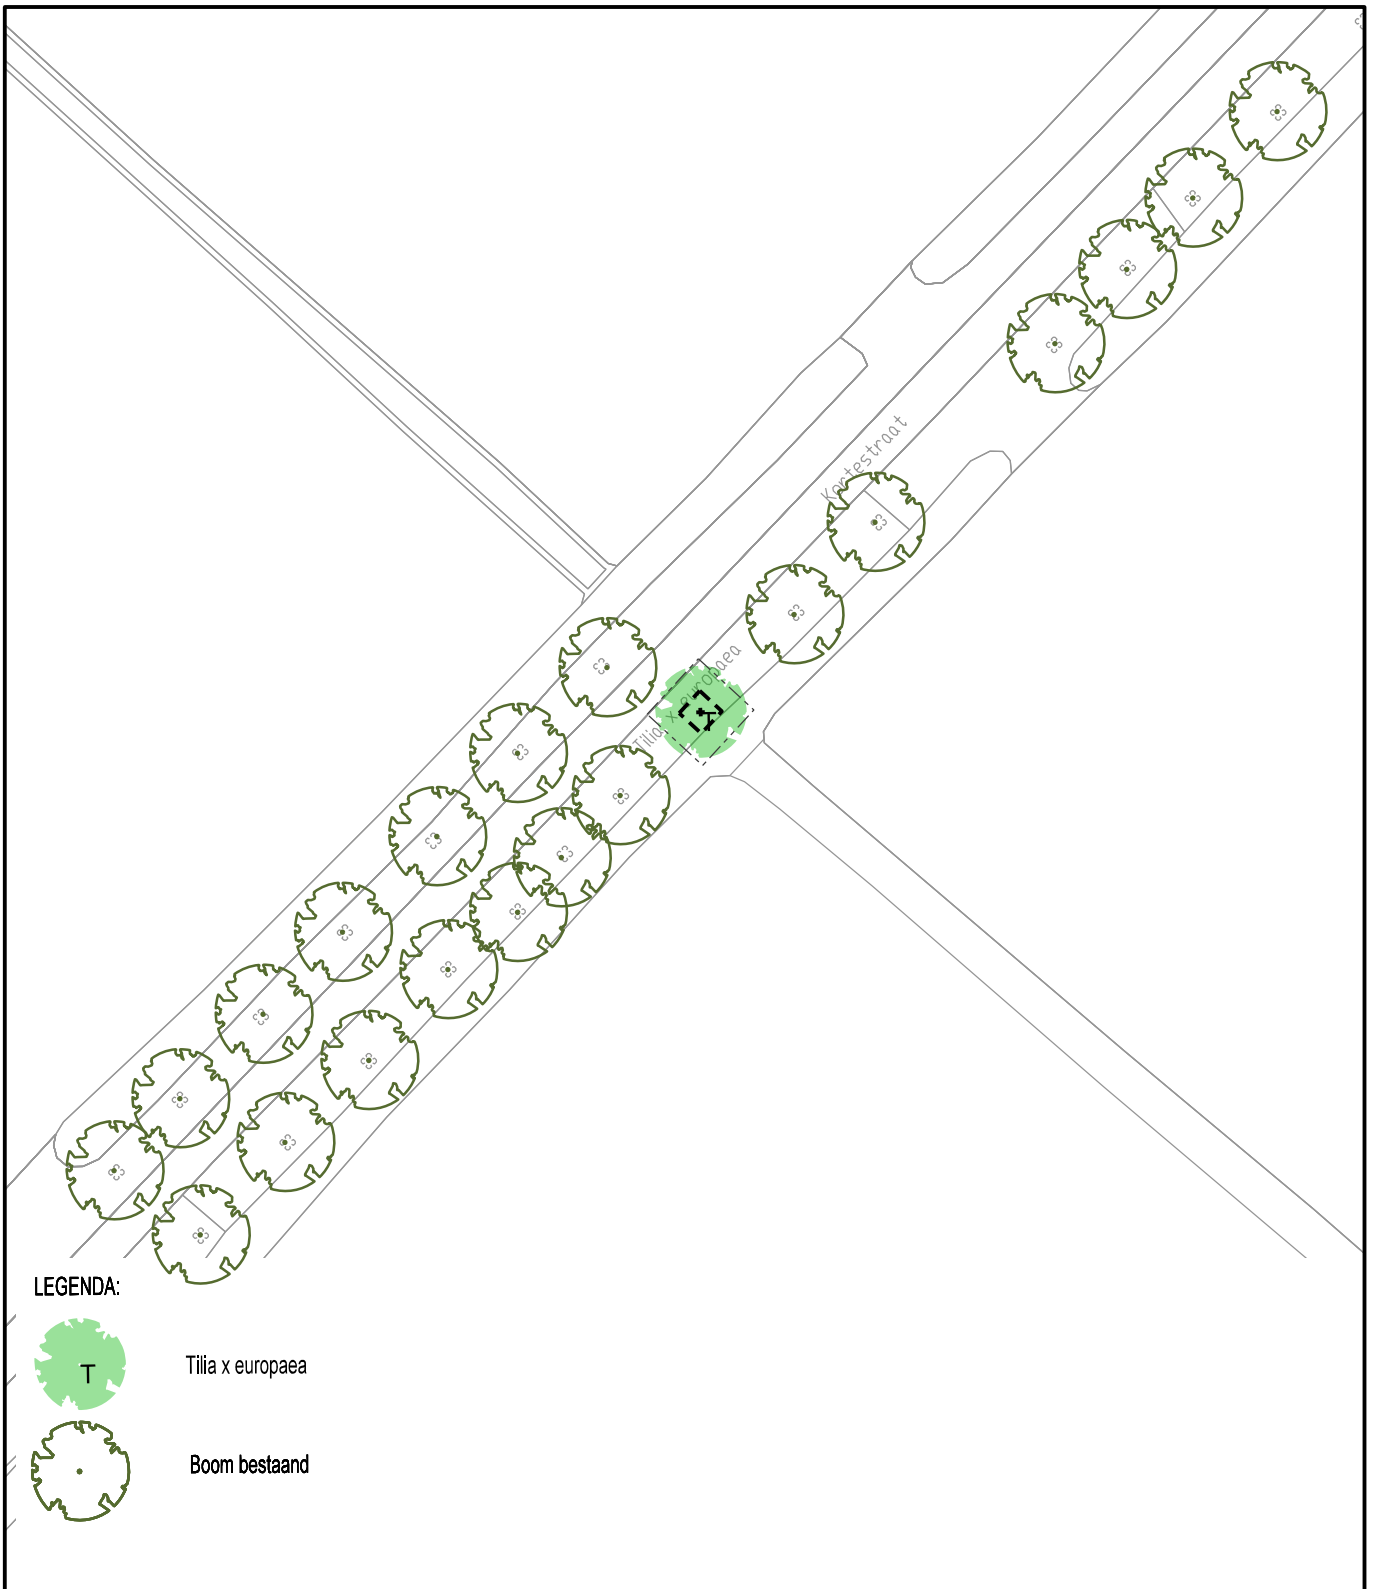

LEGENDA:



Tilia x europaea



Boom bestand

Kortestraat, Dieden

Versterken bomenstructuur



DATUM: 23-02-2021	SCHAAL : 1:500	BESTEK : IBOR 004-21
GETEKEND: W.Derks	GECONTROLEERD:	PROJECTNUMMER : 210025
GEZIEN:		FORM. TEKENING NR.
Gemeente Oss	AFDELING IBOR	A4 003-21.032G