


LEGENDA

	Boom bestaand
	Boom nieuw te planten Populus tremula 'Taplau'
	Boom nieuw te planten Ulmus 'Nanguen'
	Boom nieuw te planten Alnus glutinosa

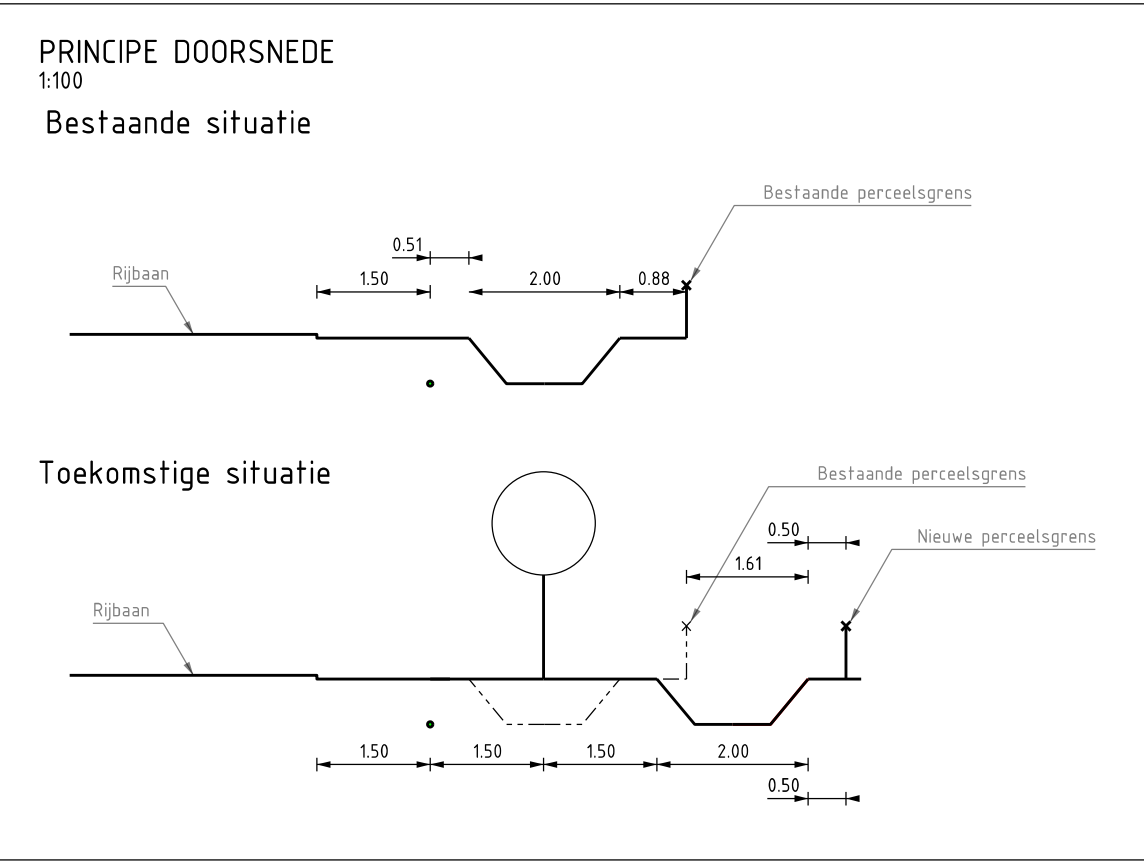

1	W. Derks	6 bomen verwijderd, nieuwe locatie sloot
Maasstraat, Lith		
Versterken boomstructuur		
DATUM: 20-10-2022		SCHAAL: 1:500
GETEKEND: W. Derks		GECONTROLEERD:
GEZIEN:		FORM. TEKENING NR.
Gemeente Oss		AFDELING IBOR
		A3x2 024-22.309