


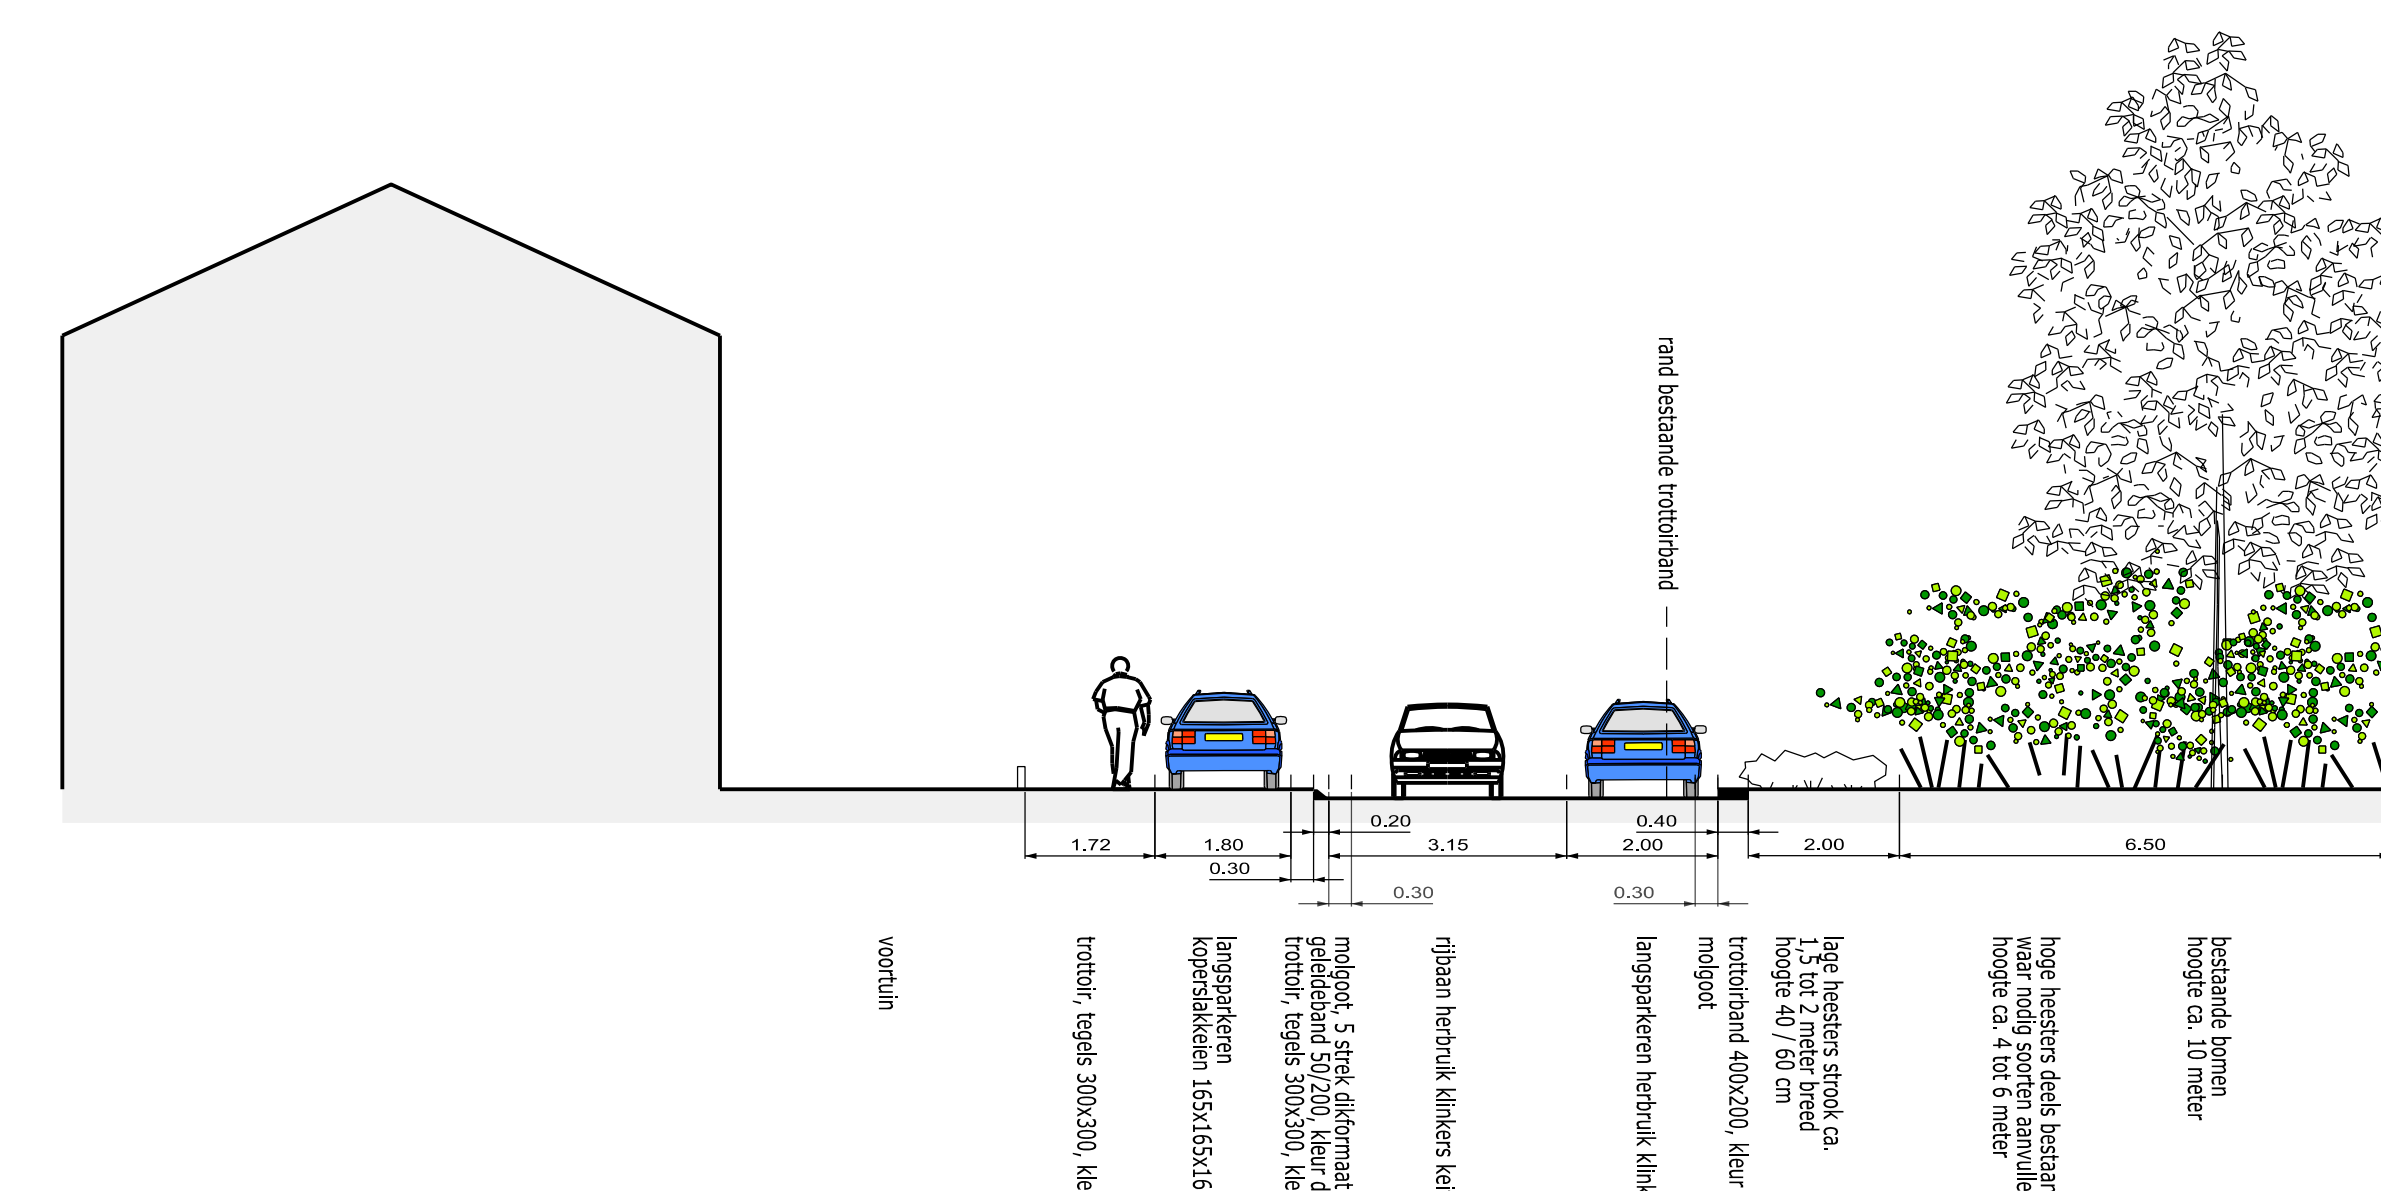

- [illegible]

|                                                                              |           |       |            |                                                                                       |       |
|------------------------------------------------------------------------------|-----------|-------|------------|---------------------------------------------------------------------------------------|-------|
| Dienst Gemeentebedrijven                                                     |           |       |            |  |       |
| <b>Spoorlaan Oost</b><br>Herinrichting openbare ruimte<br>Definitief Ontwerp |           |       |            | school                                                                                | 1:500 |
| projectleider                                                                | J. Voets  | datum | 28.07.2016 | projector,                                                                            |       |
| ontwerper                                                                    | P. Laroos | "     | "          | bestek                                                                                |       |
| werkvoorbereider                                                             | "         | "     | "          | tekening                                                                              |       |