



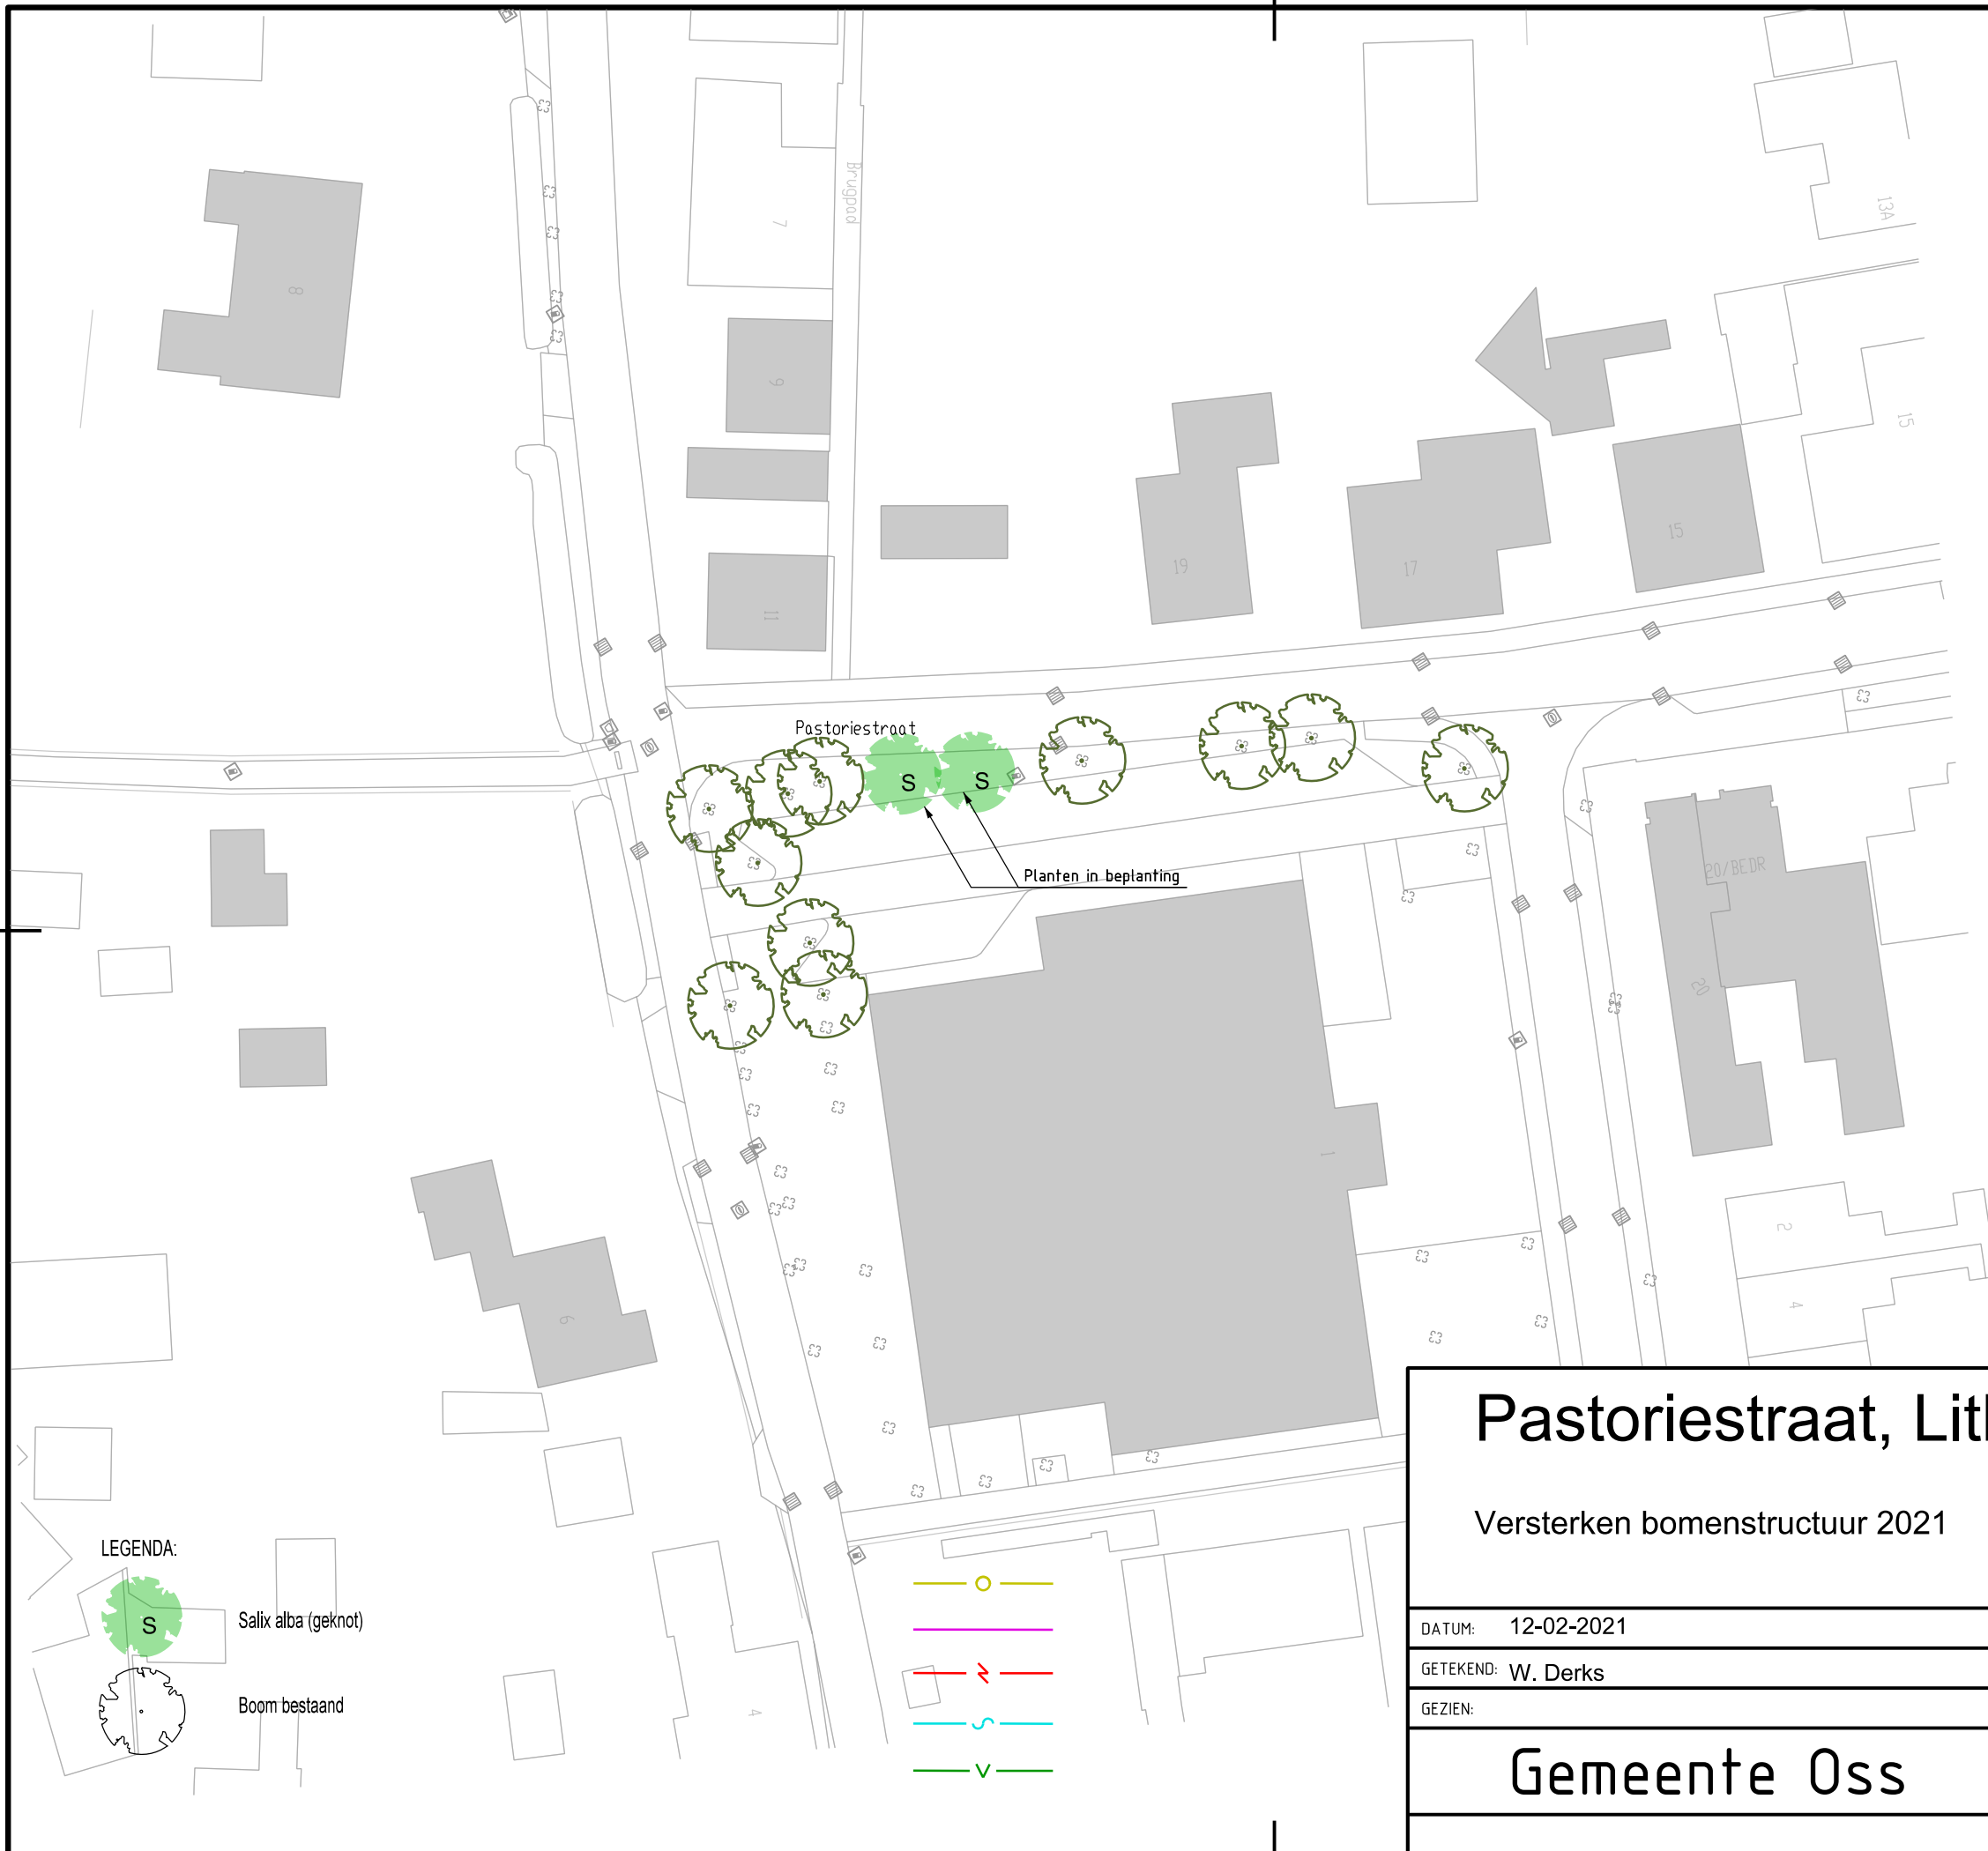

LEGENDA:

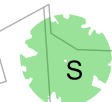

Salix alba (geknot)



Boom bestand

- Yellow line with a circle
- Purple line
- Red line with a zigzag
- Blue line with a wavy line
- Green line with a 'v' shape

Pastoriestraat, Lith

Versterken bomenstructuur 2021



DATUM: 12-02-2021	SCHAAL : 1:500	BESTEK : IBOR 004-21	
GETEKEND: W. Derks	GECONTROLEERD:	PROJECTNUMMER : 210025	
GEZIEN:		FORM. A3	TEKENING NR. 003-21.005
Gemeente Oss		AFDELING IBOR	