




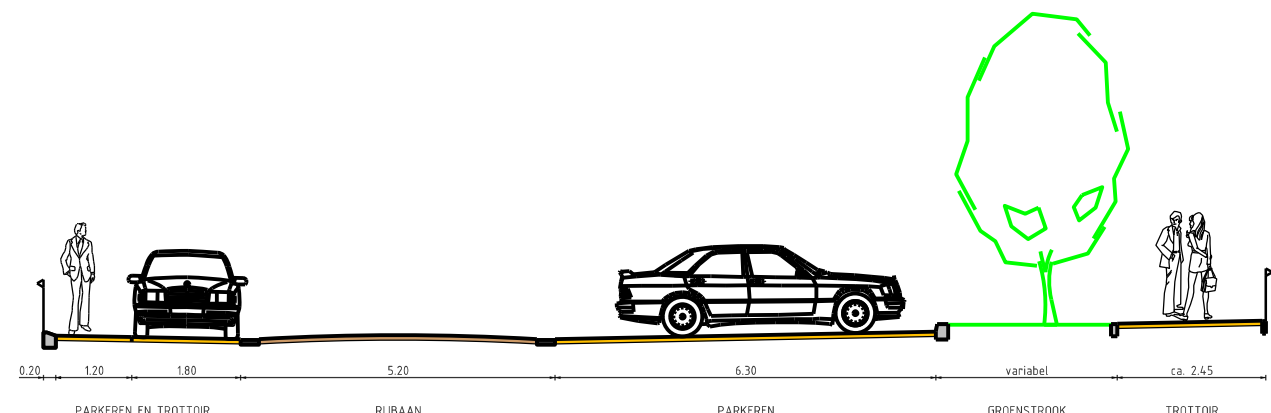

Dwarsprofiel 1 - Johan Doornstraat

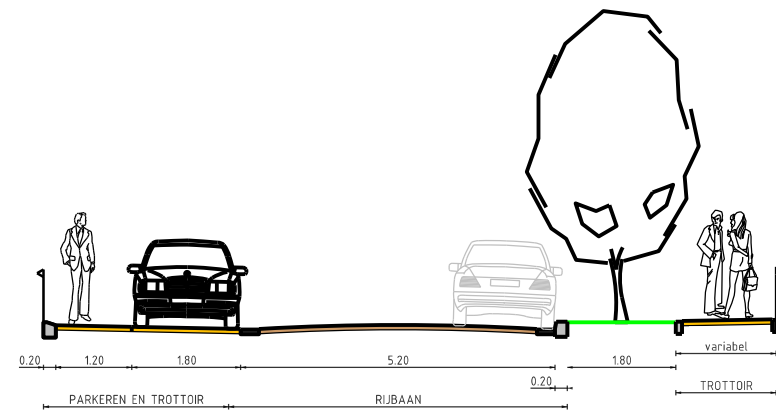


Dwarsprofiel 2 - Johan Doornstraat

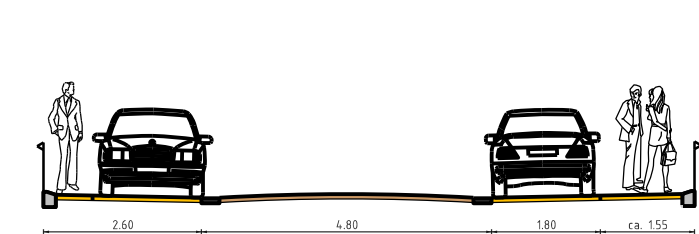


Dwarsprofiel 3 - Rudolf van Baarlestraat




Dwarsprofiel 4 - Johan Sijkelstraat

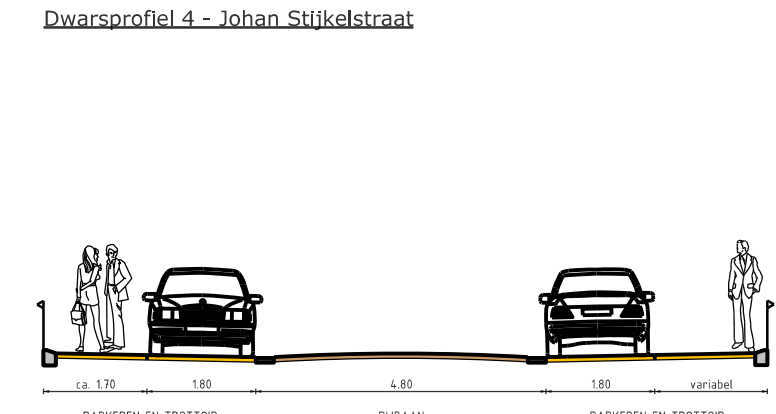


Dwarsprofiel 5 - Klingenstraat

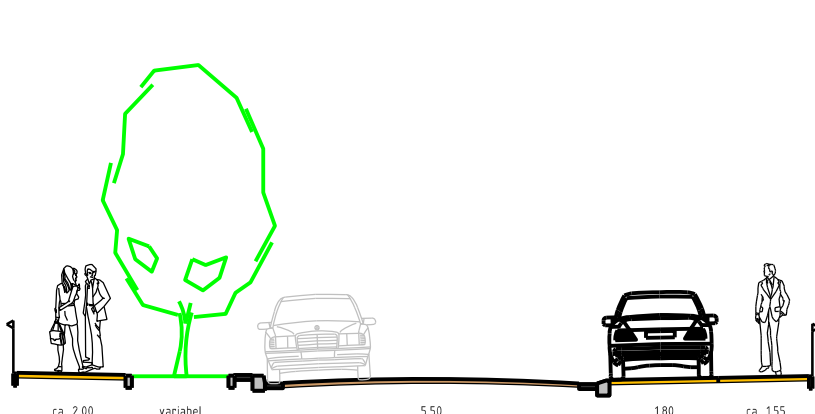

Dwarsprofiel 6 - Pater Bleijsstraat

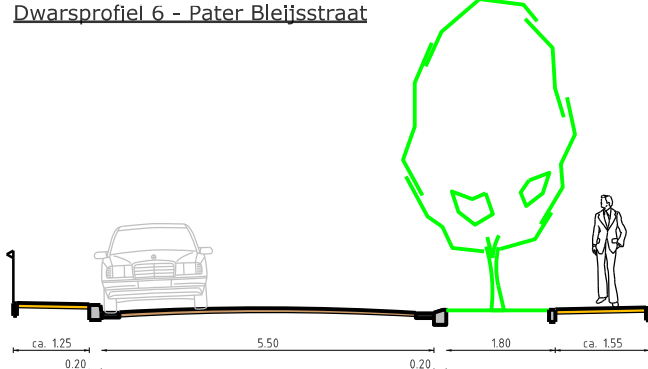

Dwarsprofiel 6a - Pater Bleijsstraat

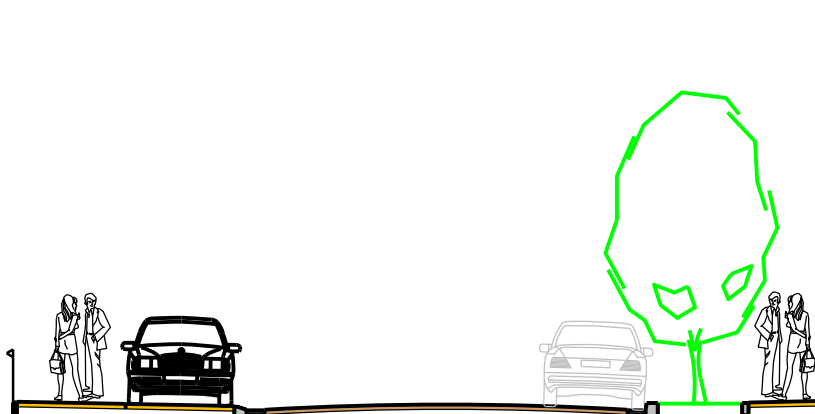

Dwarsprofiel 7 - Schadewijkstraat



Dienst Gemeentebedrijven				GEMEENTE OSS	
Pater Bleijsstraat eo				schaal 1:500 (A1)	
Voorlopig ontwerp				projectnr. 20577	
projectleider	P. van Erp	datum	17-11-2016	1	bestek
ontwerper	H. Vugts	17-03-2017	4		tekening 105-16
werkvoorb.	M. Holtslag	26-04-2017	5		