
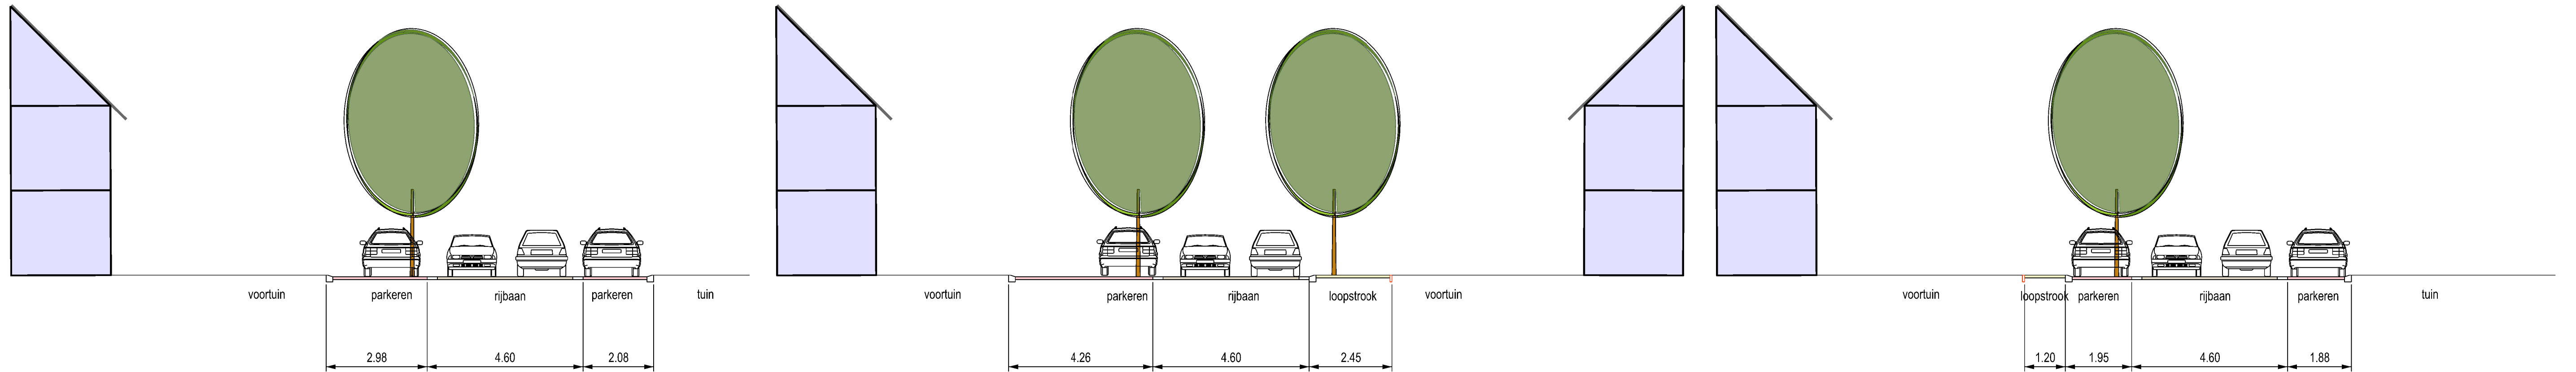


Profiel A - A
W. Alexanderstraat

Profiel B - B
W. Alexanderstraat





Profiel C - C
Wilhelminastraat

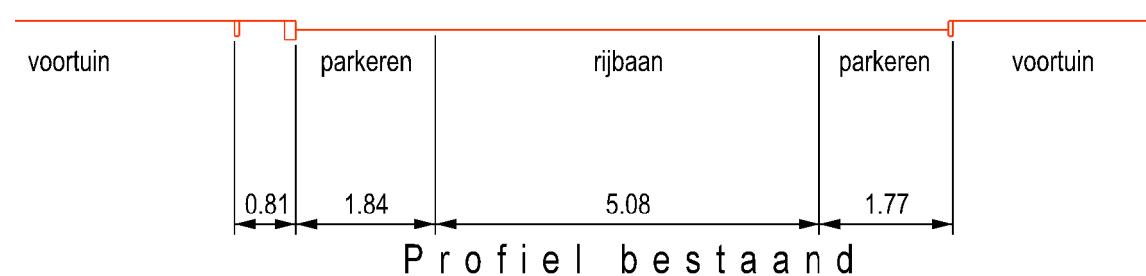


Profiel D - D
Mauritsstraat

Profiel E - E
Mauritsstraat

Profiel F - F
Constantijnstraat

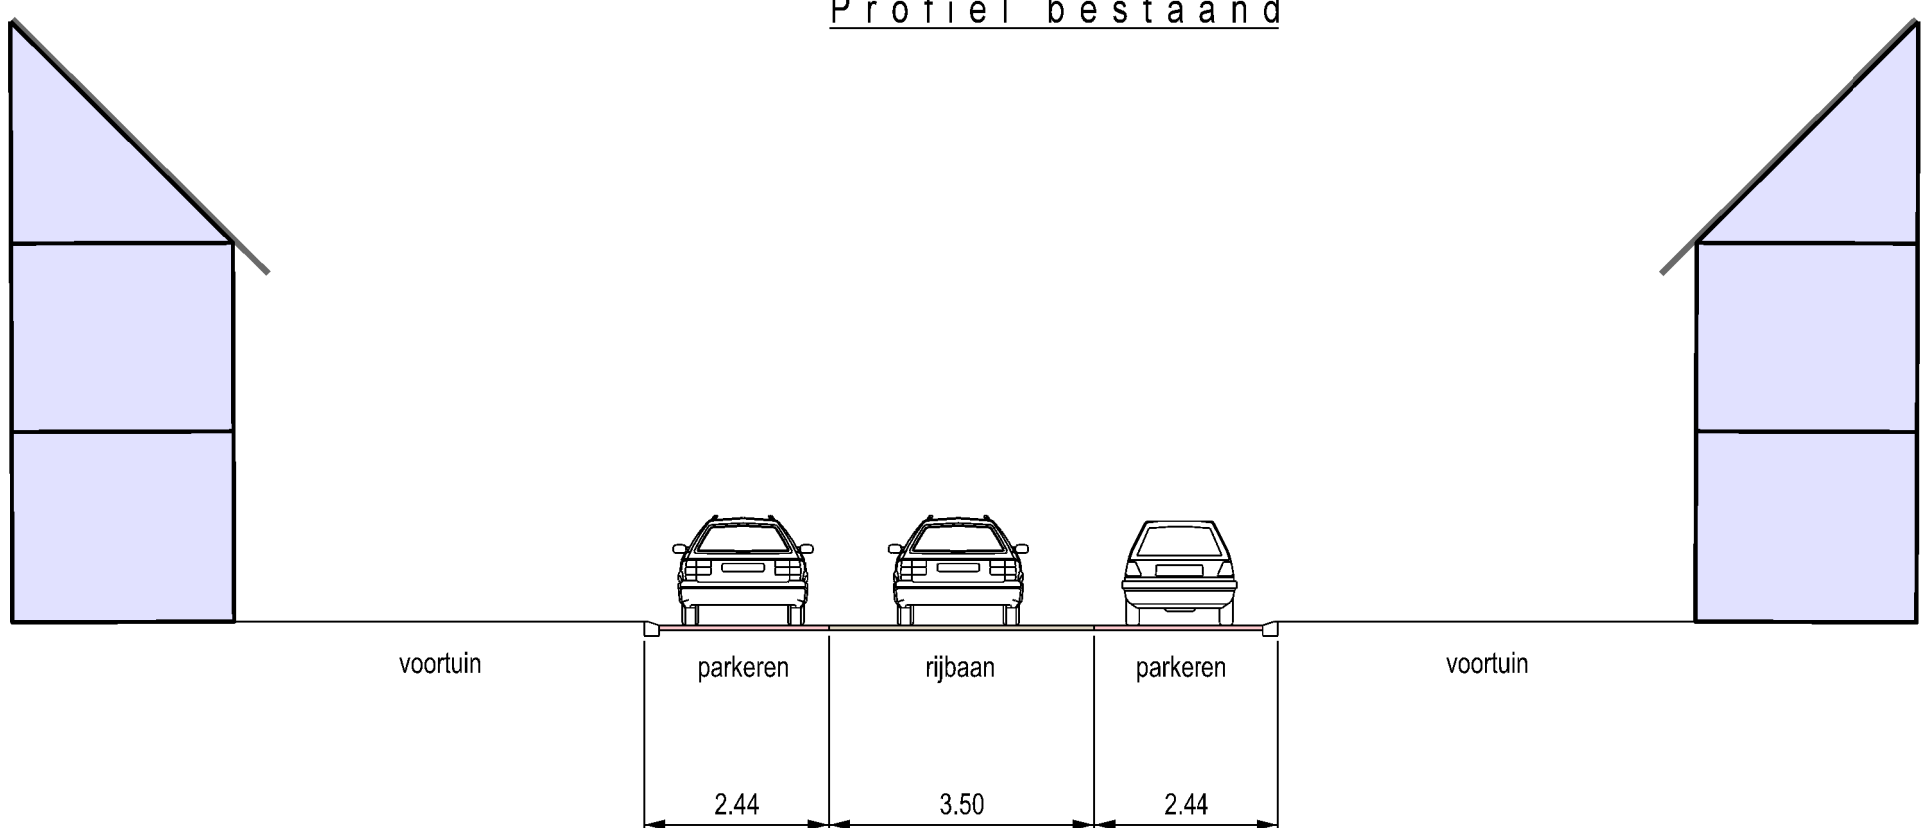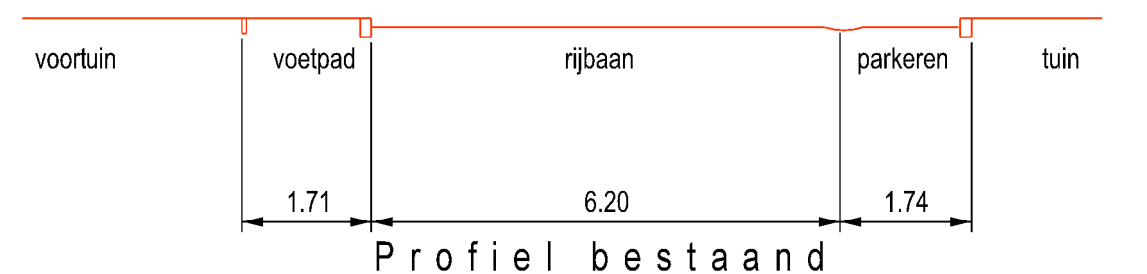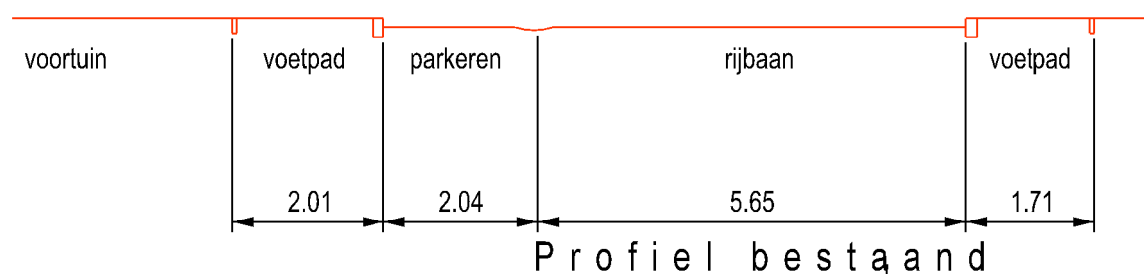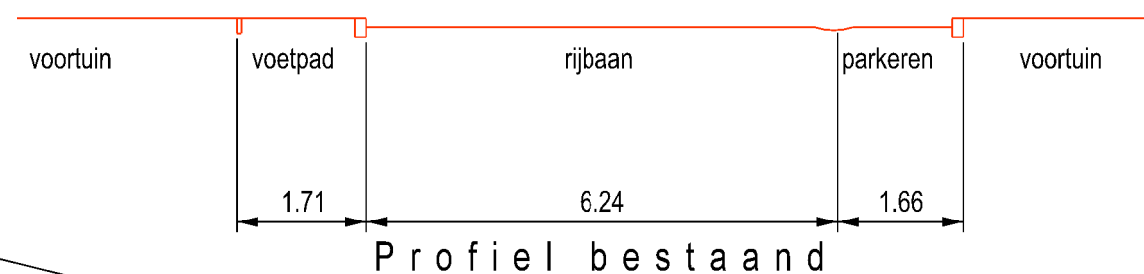


Profiel G - G
Constantijnstraat

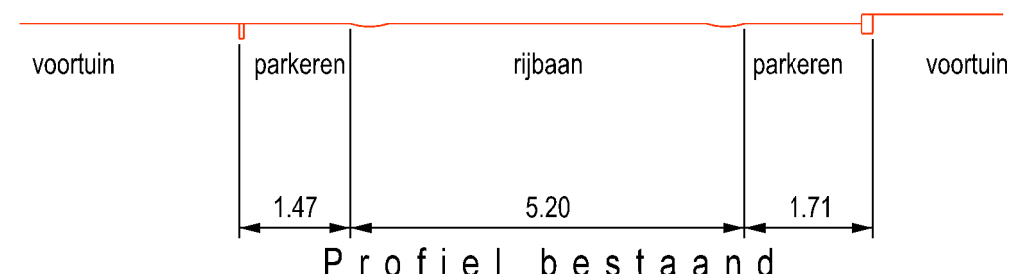

LEGENDA

- Verharding klinkers
- Verharding tegels
- Snelheidsremmende maatregel (Drempel)
- Nieuwe bomen (Prunus sargentii 'Rancho')
- Nieuwe bomen (Amelanchier arborea 'Robin Hill')
- Nieuwe bomen (Prunus 'Umineko')
- Nieuwe bomen (Magnolia kobus)
- Clusterplaats containers
- eenrichtingsweg

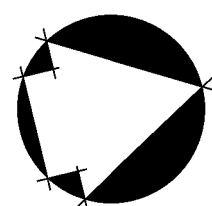

Dienst Gemeentebedrijven

Constaintjstraat e.o. te Lith
Concept ontwerp

projectleider	P. van Erp	datum	09-12-2016	18-04-2017	1:500
ontwerper	A. Beukhof	27-03-2017			projectnr.
werkvorb.	03-04-2017				bestek
					tekening