
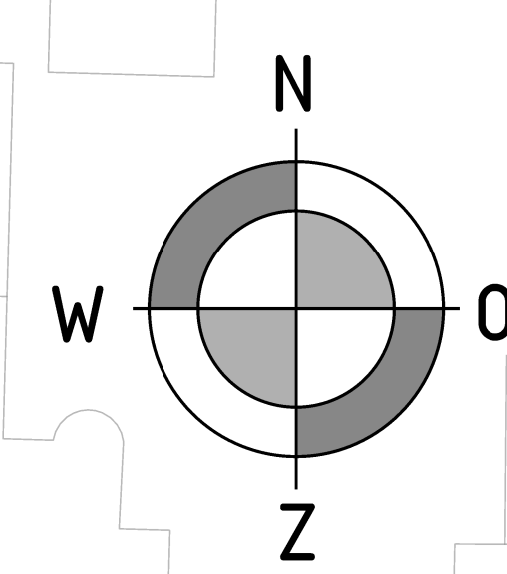


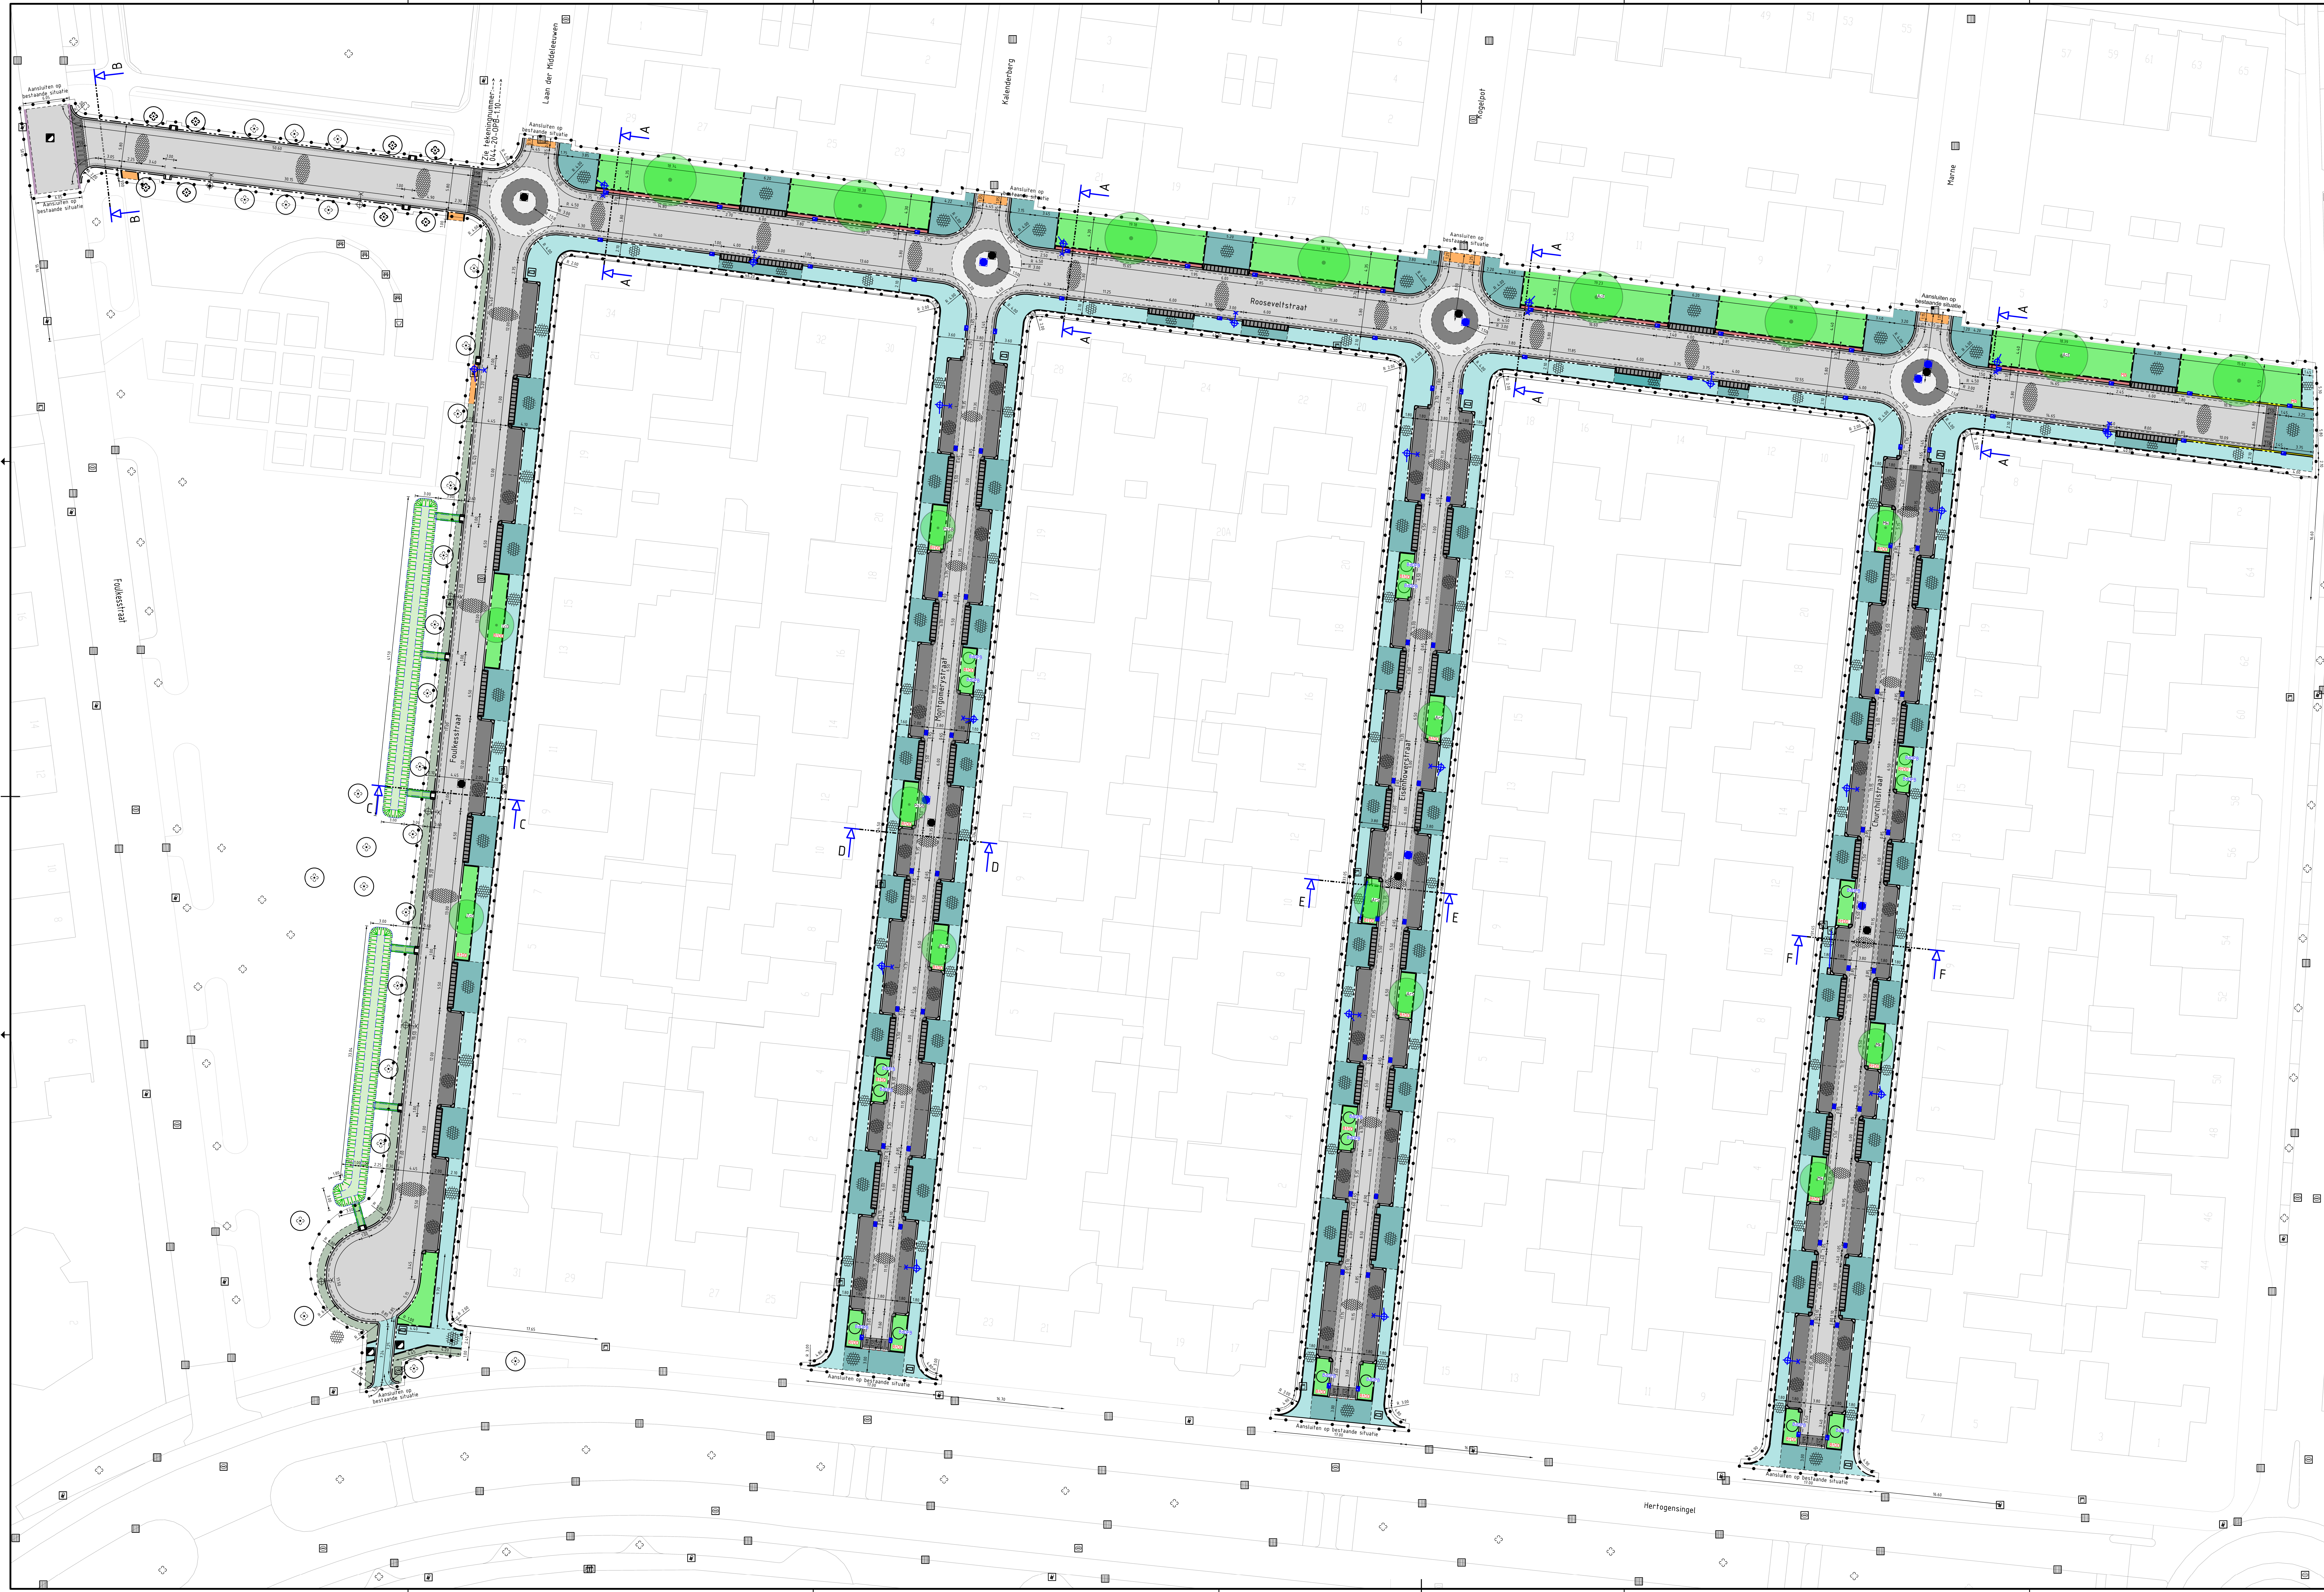

Legenda

- Opsluitband 100x200
- Trottoirband 180/200
- Trottoirband 180/200 (geel)
- Goot Betonstraatsfeen
- Trottoir tegel 300x300/60
- Trottoir tegel 300x300/45
- Tegel 400x600/45 t.b.v. uitstapstrook
- Betonstraatsfeen Keiformaat, Keperverband (grijs)
- Betonstraatsfeen Keiformaat, Elieboog-, en stroomverband (antraciet)
- Herstraten bestaande situatie SBS waalformaat halfsteenverband
- Greenvoorziening aanbrengen bepalingsoort nader te bepalen
- Materialaigrens
- Parkerautoaat verplaatsen
- Parkerautoaat handhaven
- Bestaande boom beschermen
- Boom verplanten (nieuwe localies)
- Lichtmast 18thouder
- Verplaatsen Lichtmast tulthouder
- Inritconstructie
- Containerfegel t.b.v. containeropstelplaats
- Hoekelmenten t.b.v. parkeervakken
- Hoekelmenten 100x200 mm, beenslengte 600 mm t.b.v. groenvak
- Instroovoorziening t.b.v. Wadi
- Wadi aanleggen

Rooseveltstraat e.o. Herinrichting
Nieuwe Situatie Aanbrengen

Statum 26-05-2021	Schaal 1:250	Bestek IBOR 027-20
Getekend C.V.R./Y.A.J.	Gecontroleerd J.Y.	Projectnummer 21076
Gezien J.Y.		Form. Tekening Nr.
Gemeente Oss	Afdeling IBOR	A4 x 120 200 x 400 044-20-NST-4.0