
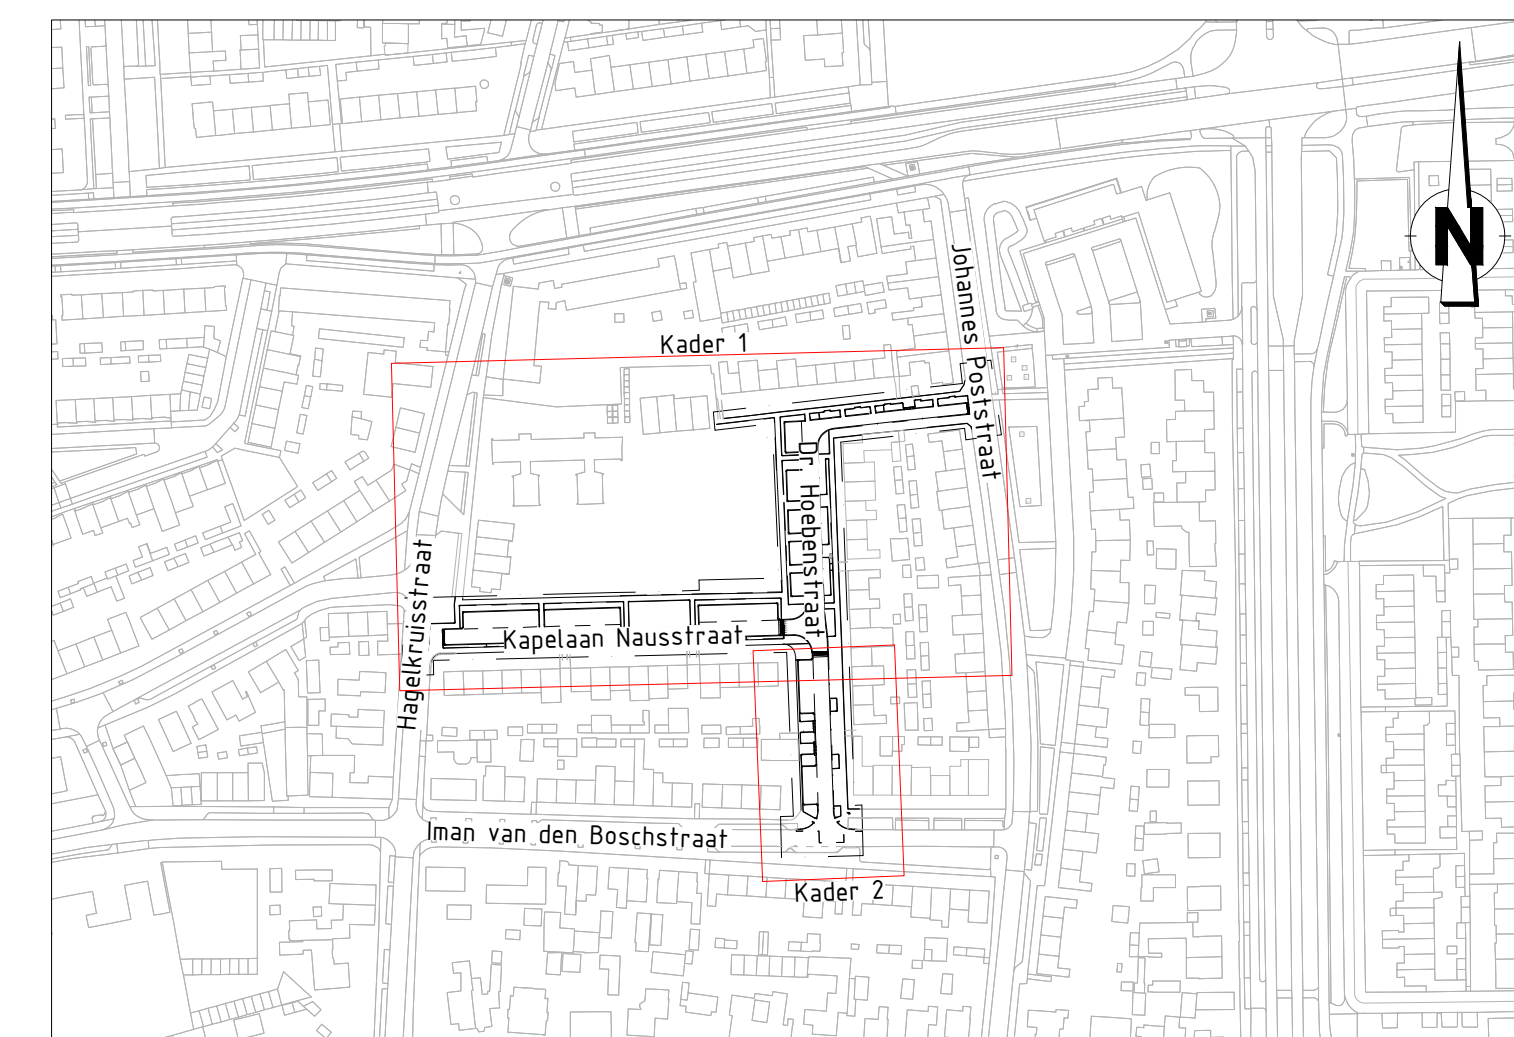


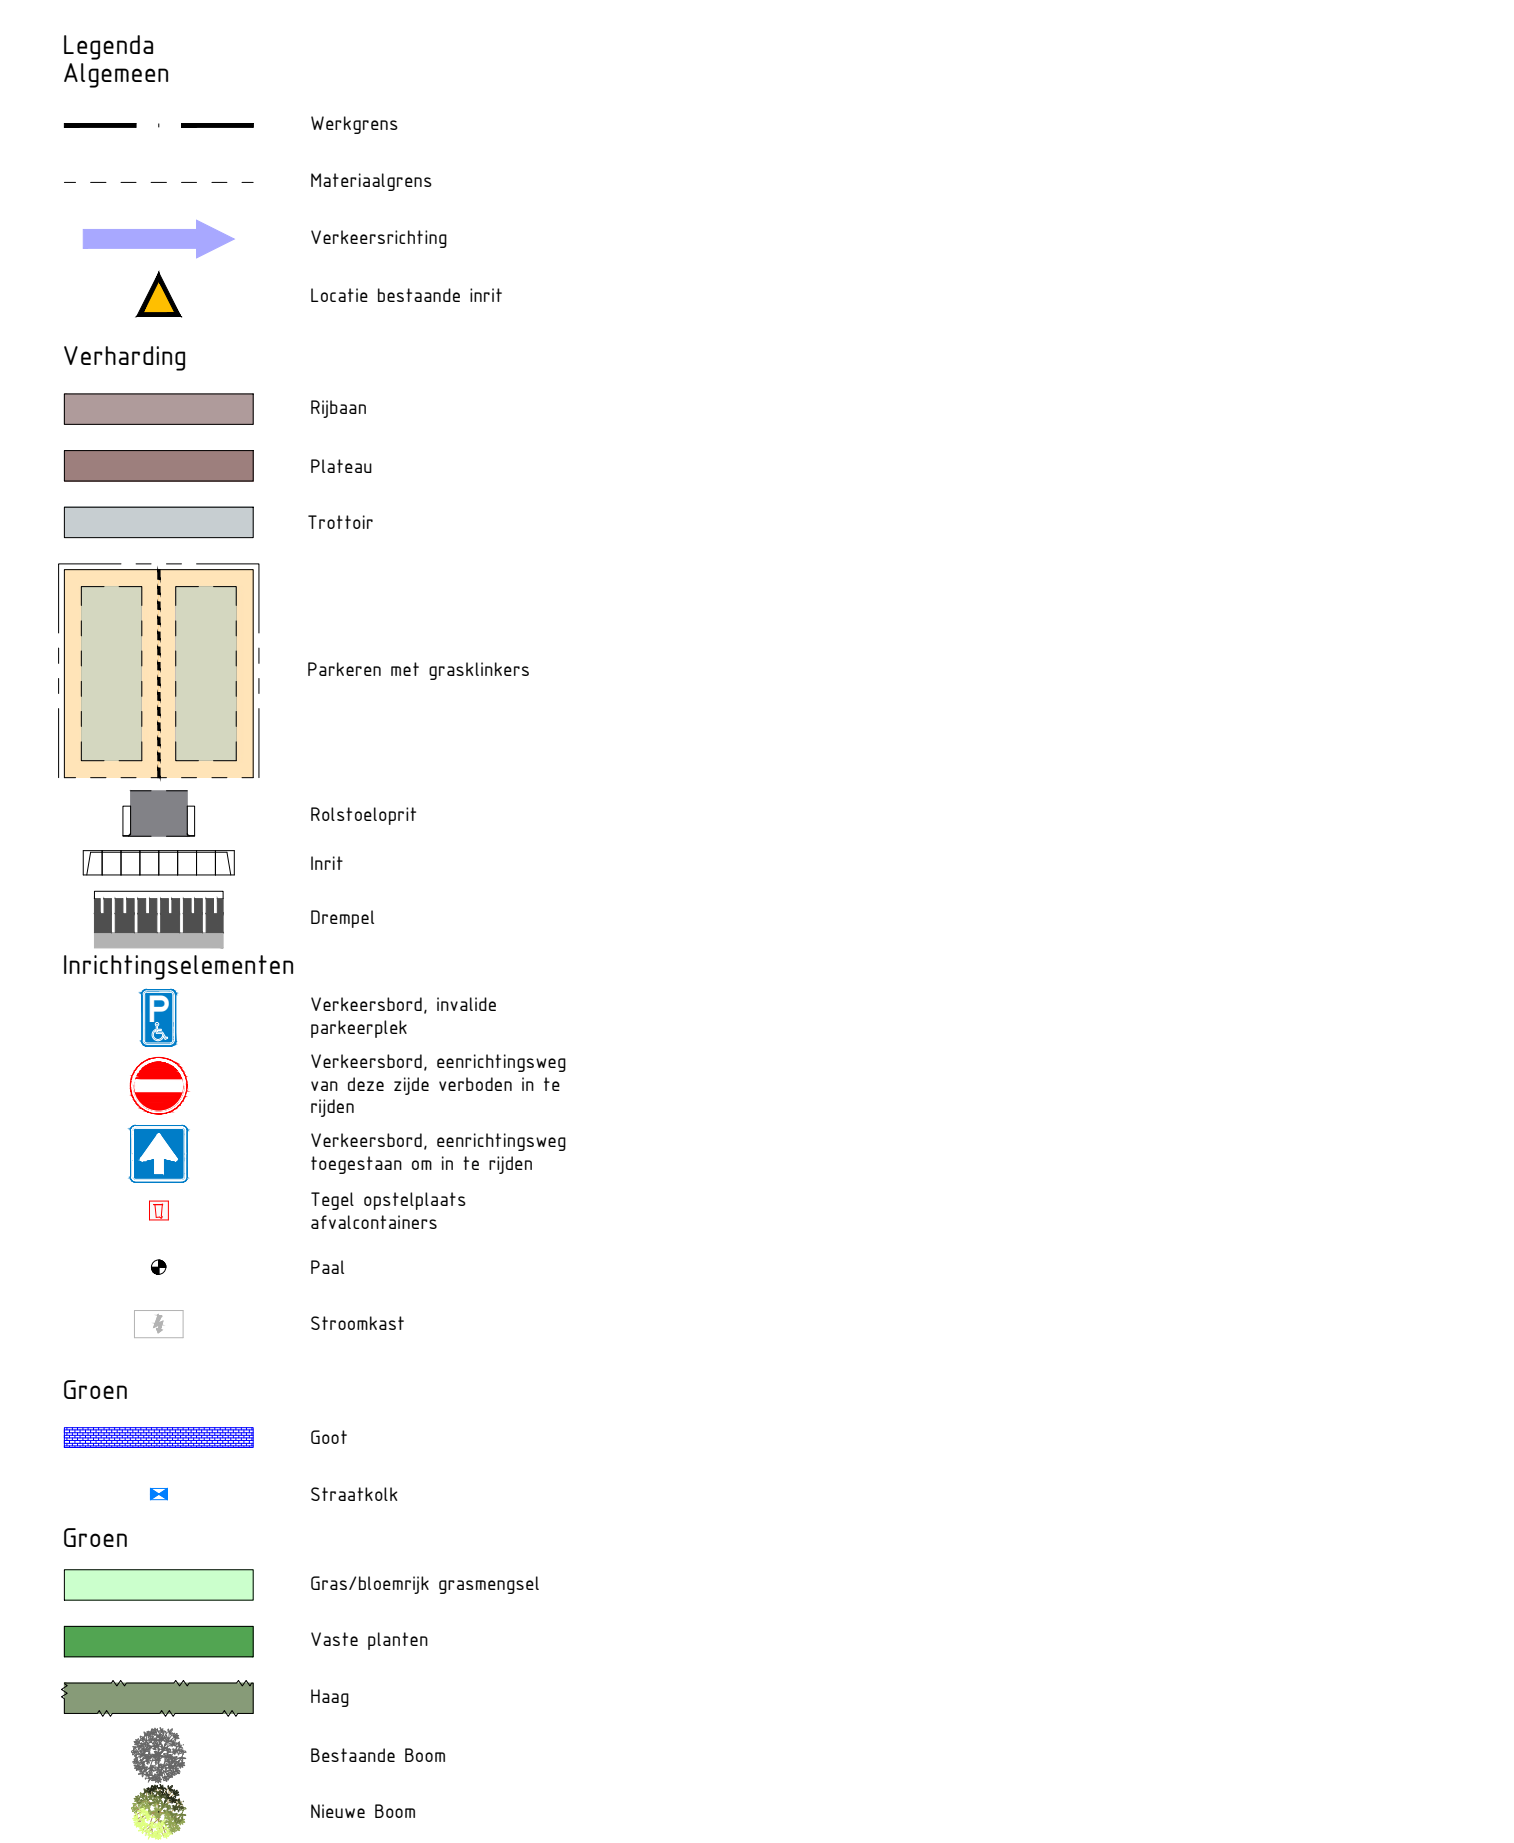

- Coördinatensysteem RD (x, y);
- Maten in meters, tenzij anders vermeld;
- Materiaalmaten in millimeters, tenzij anders vermeld;
- Peilmaten in meters t.o.v. NAP, tenzij anders vermeld;
- Diameters in millimeters, tenzij anders vermeld;
- Maten exclusief kantopsluitingen;
- Ligging kabels en leiding zijn ter indicatie.

Op al onze opdrachten is de DNR 2011 van toepassing. Deze is gratis te downloaden op <http://www.ringerieurs.nl/downloads/dnr-2011>