


LEGENDA


	Boom bestaand
	Boom nieuw te planten Platanus hispanica 'Tremonia'
	Boom nieuw te planten Tilia flavescens 'Glenleven'

Gasstraat, Oss		Versterken boomstructuur			
DATUM: 05-09-2022	SCHAAL: 1:500	BESTEK: IBOR 004-21		PROJECTNUMMER: 210025	
GETEKEND: W. Derks	GECONTROLEERD:	FORM. A3x2 (840x297)		TEKENING NR. 024-22.203A	
Gemeente Oss		AFDELING IBOR			

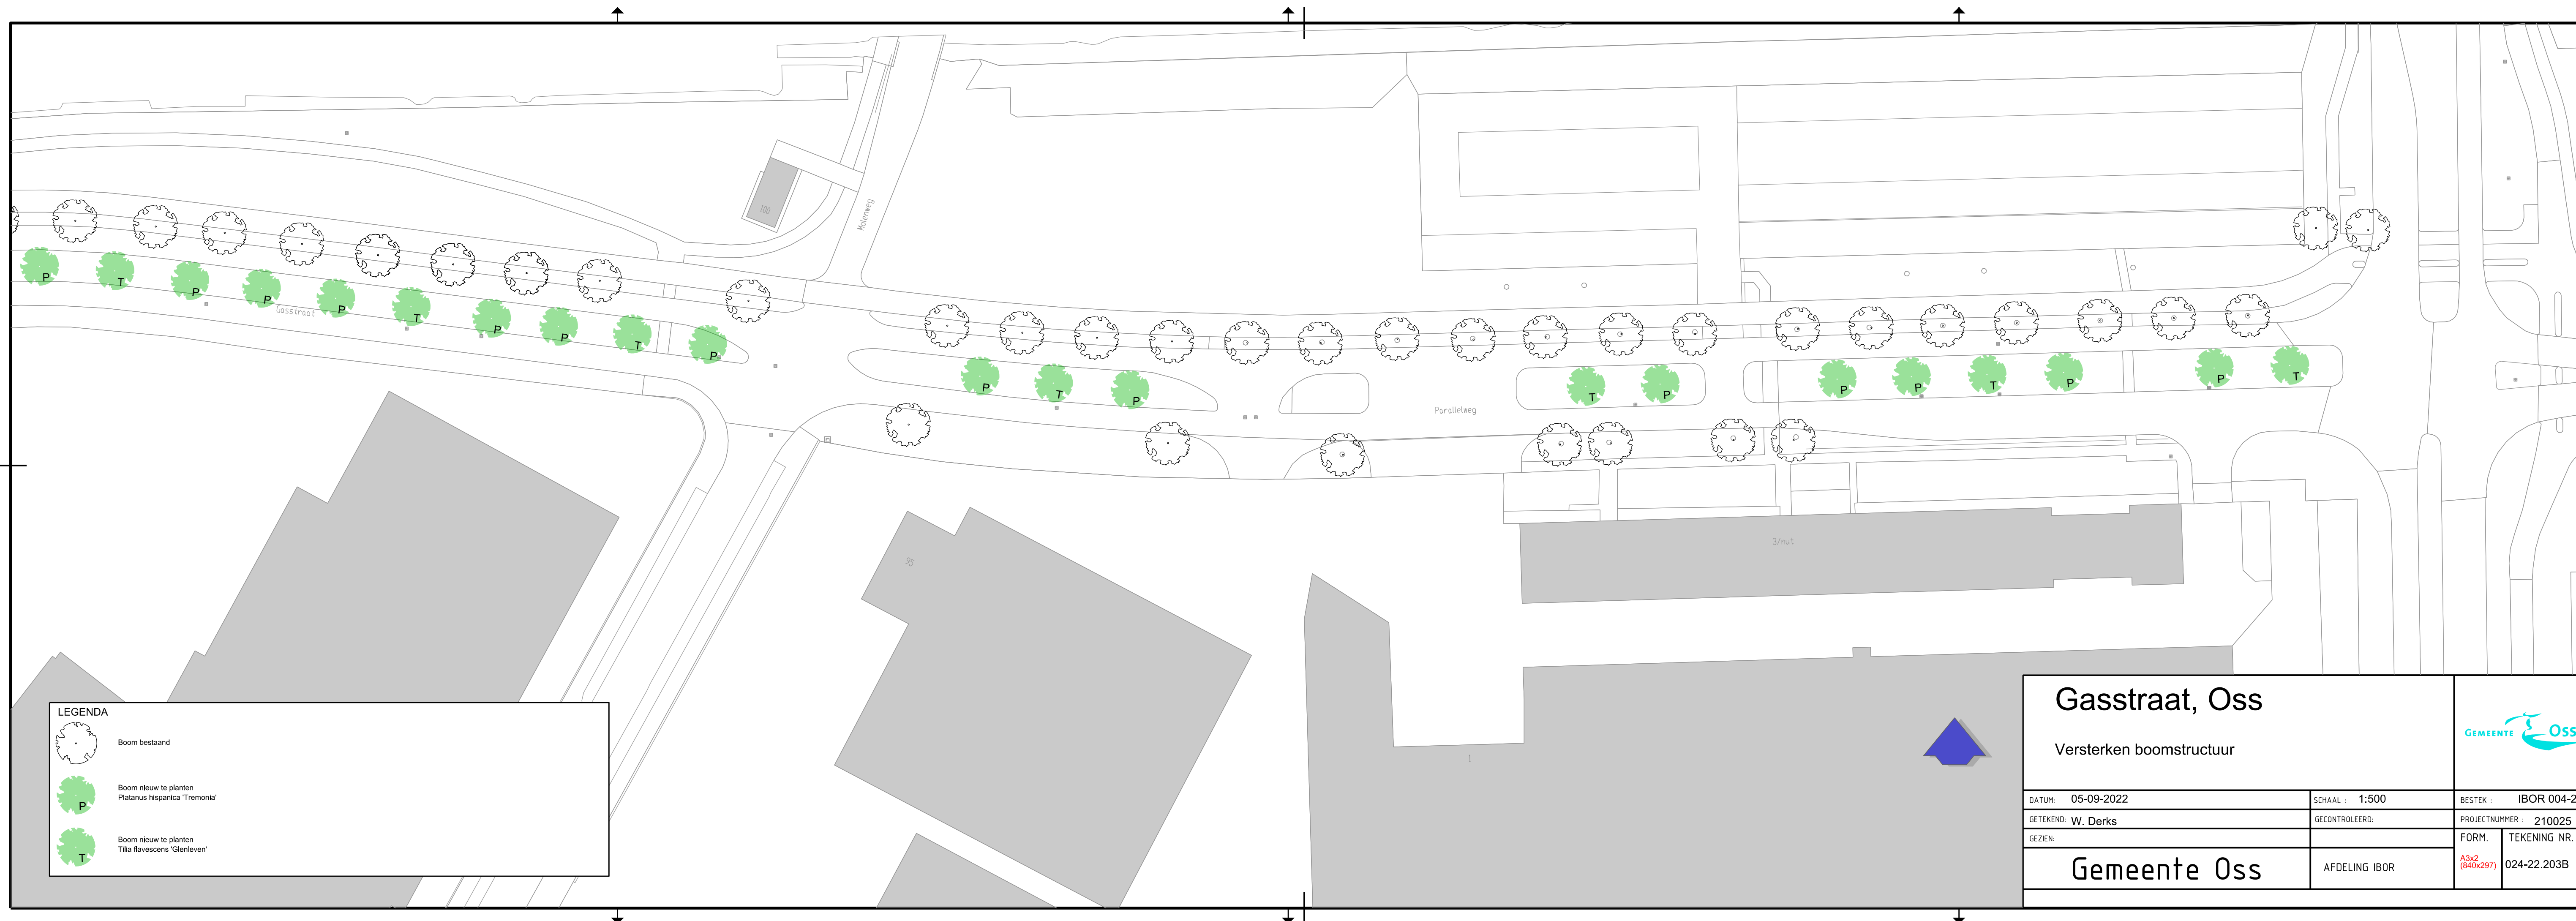

LEGENDA

-  Boom bestaand
-  Boom nieuw te planten
Platanus hispanica 'Tremonia'
-  Boom nieuw te planten
Tilia flavescens 'Glenleven'

<h2>Gasstraat, Oss</h2>			
Versterken boomstructuur			
DATUM: 05-09-2022	SCHAAL: 1:500	BESTEK: IBOR 004-21	
GETEKEND: W. Derks	GECONTROLEERD:	PROJECTNUMMER: 210025	
GEZIEN:		FORM. A3x2 (840x297)	TEKENING NR. 024-22.203B
<h1>Gemeente Oss</h1>		AFDELING IBOR	