



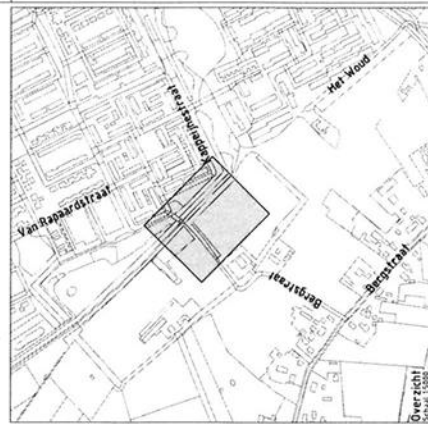

Legenda


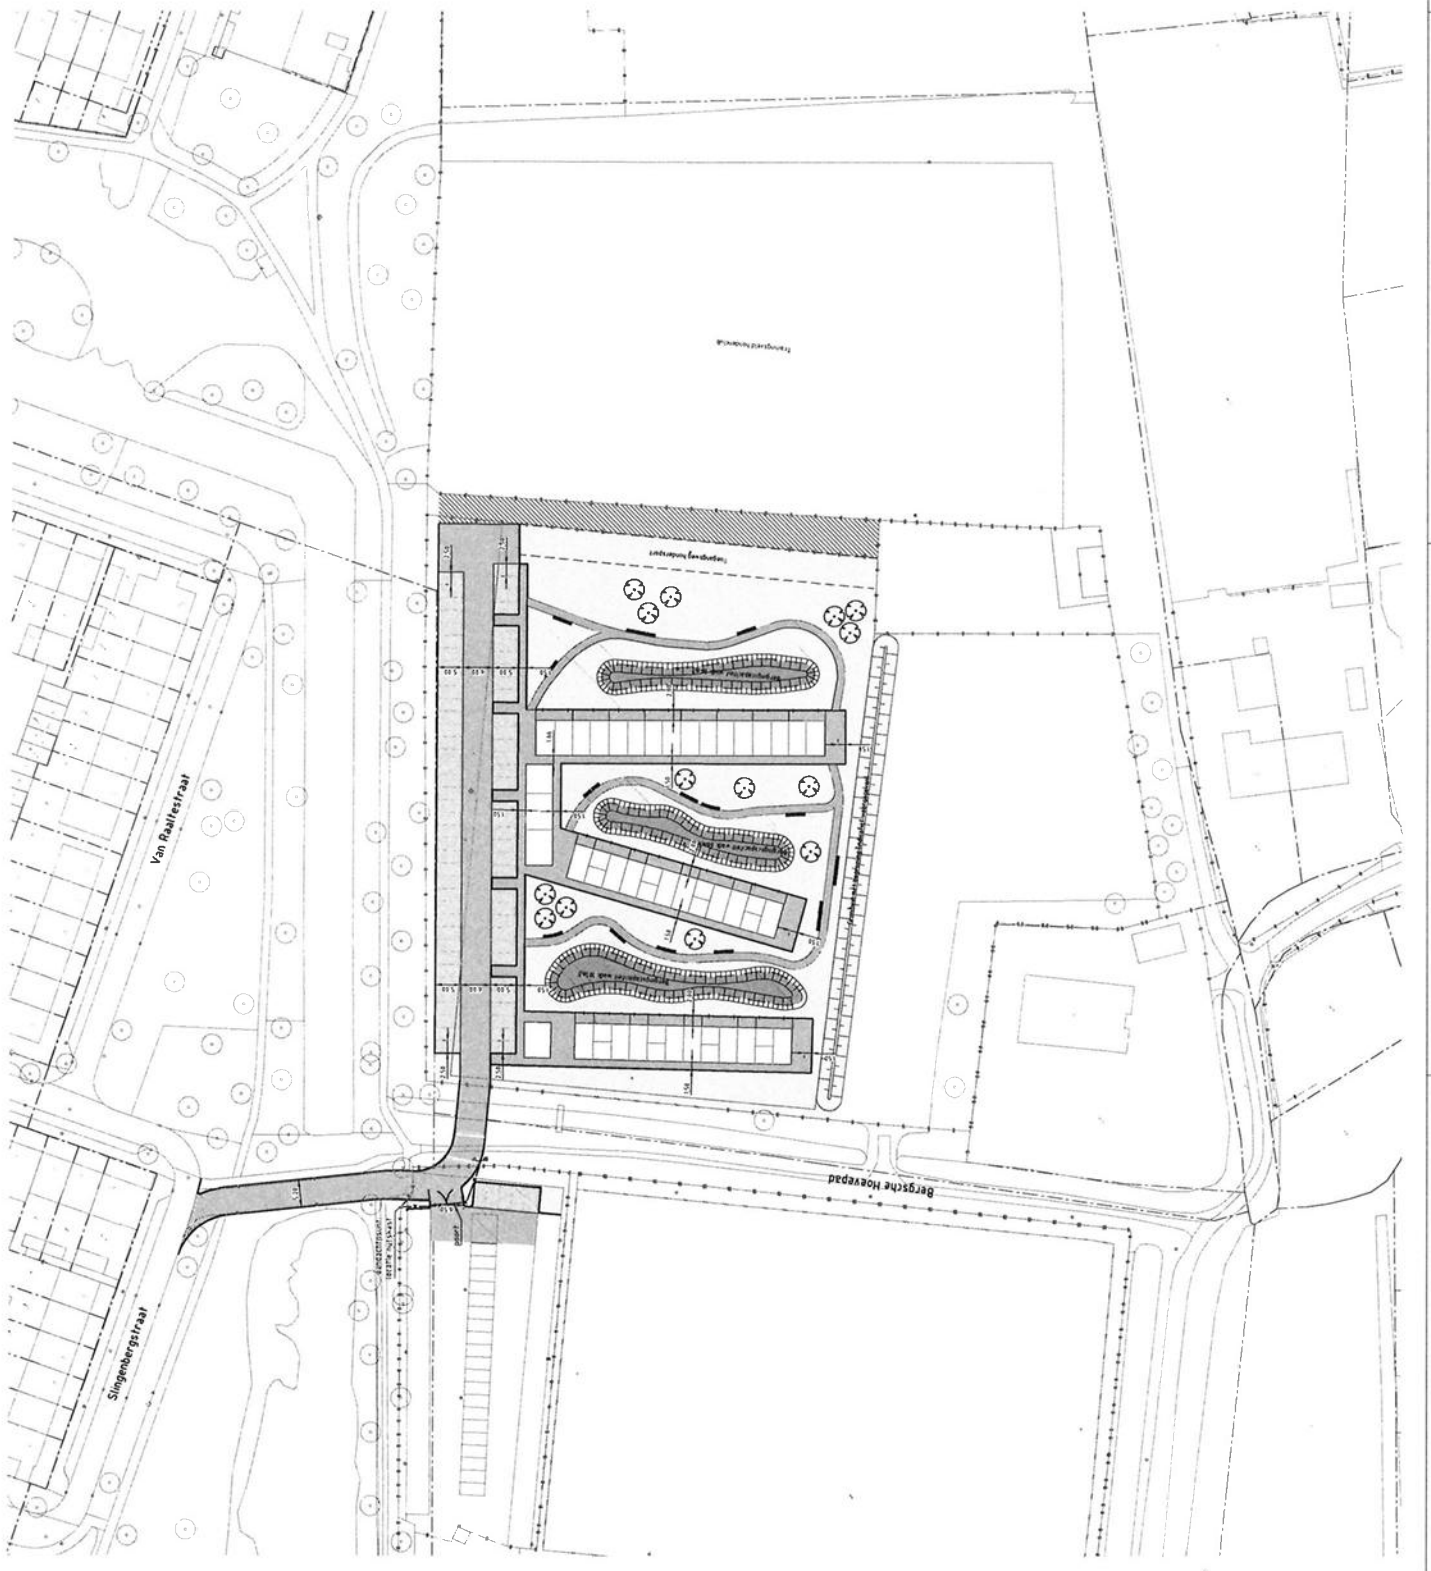

Tijdelijke huisvesting Ruwaard

Project: Tijdelijke huisvesting Ruwaard
 Ontwikkelaar: Brabant Wonen




Ontwikkelaar: Nieuwe Situatie

Gepland	B.S.W.	Schaal	1:500	Periode	V.O.
Gepland	M.G.	Formaat	A1	Versie	C
Projectnummer	GR02011	Tekening	01	Titel	
Datum	13.12.2021	Dsc.	GR02011_VO		