


LEGENDA

	Boom bestaand		Boom nieuw te planten Betula pendula
	Boom nieuw te planten Tilia mongolica 'Buda'		Boom nieuw te planten Amelancier tamarckii
	Boom nieuw te planten Quercus robur		Boom nieuw te planten Pinus sylvestris 'Noorwegen'
	Boom nieuw te planten Tilia tomentosa 'Brabant'		Boom nieuw te planten Quercus rubra

Julianasingel, Oss		
Versterken bomenstructuur 2022		
DATUM: 01-09-2022	SCHAAL: 1:500	BESTEK: IBOR 004-21
GETEKEND: W. Derks	GECONTROLEERD:	PROJECTNUMMER: 210025
GEZIEN:		FORM. A3x2,5 (297x1050)
Gemeente Oss		TEKENING NR. 024-22.202A
AFDELING IBOR		

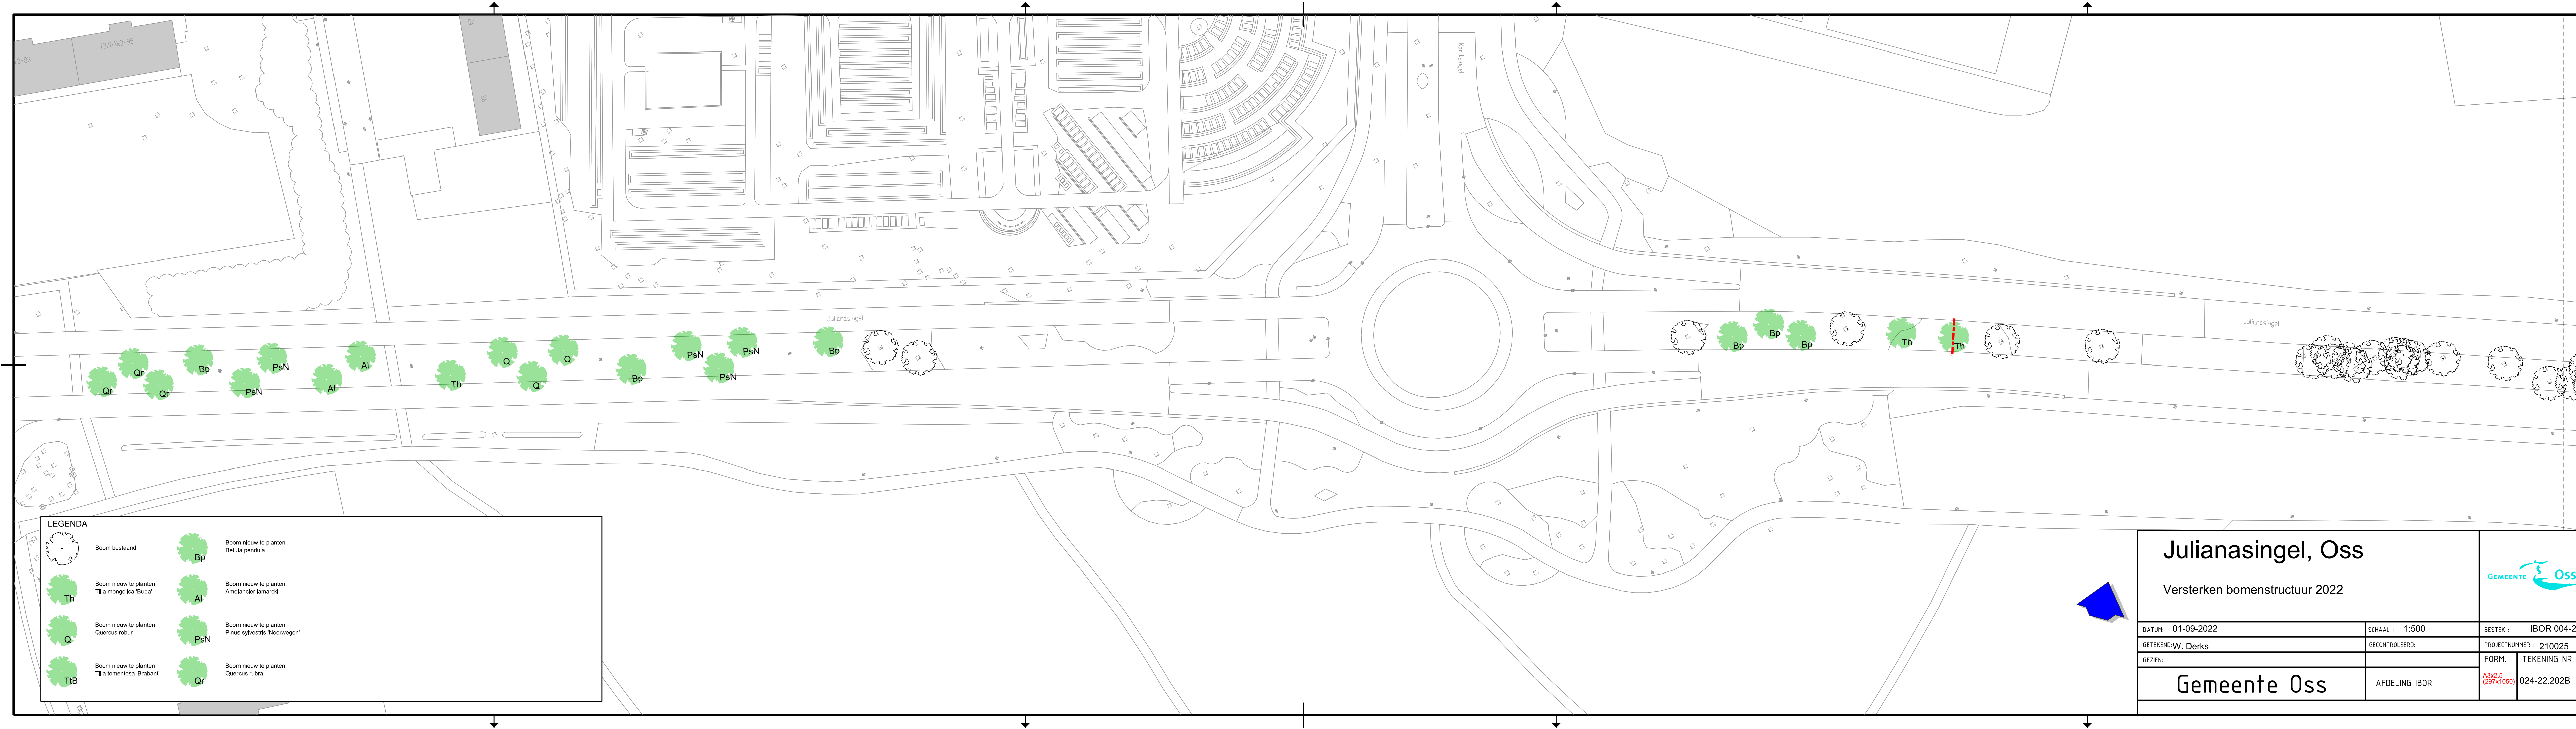

LEGENDA


	Boom bestaand		Boom nieuw te planten Betula pendula
	Boom nieuw te planten Tilia mongolica 'Buda'		Boom nieuw te planten Amelancier 'amarckil'
	Boom nieuw te planten Quercus robur		Boom nieuw te planten Pinus sylvestris 'Noorwegen'
	Boom nieuw te planten Tilia tomentosa 'Brabant'		Boom nieuw te planten Quercus rubra


Julianasingel, Oss

Versterken bomenstructuur 2022



DATUM: 01-09-2022	SCHAAL: 1:500	BESTEK: IBOR 004-21
GETEKEND: W. Derks	GECONTROLEERD:	PROJECTNUMMER: 210025
GEZIEN:		FORM. A3x2.5 (297x1050)
Gemeente Oss	AFDELING IBOR	TEKENING NR. 024-22.202B

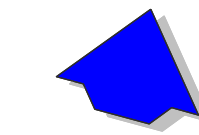

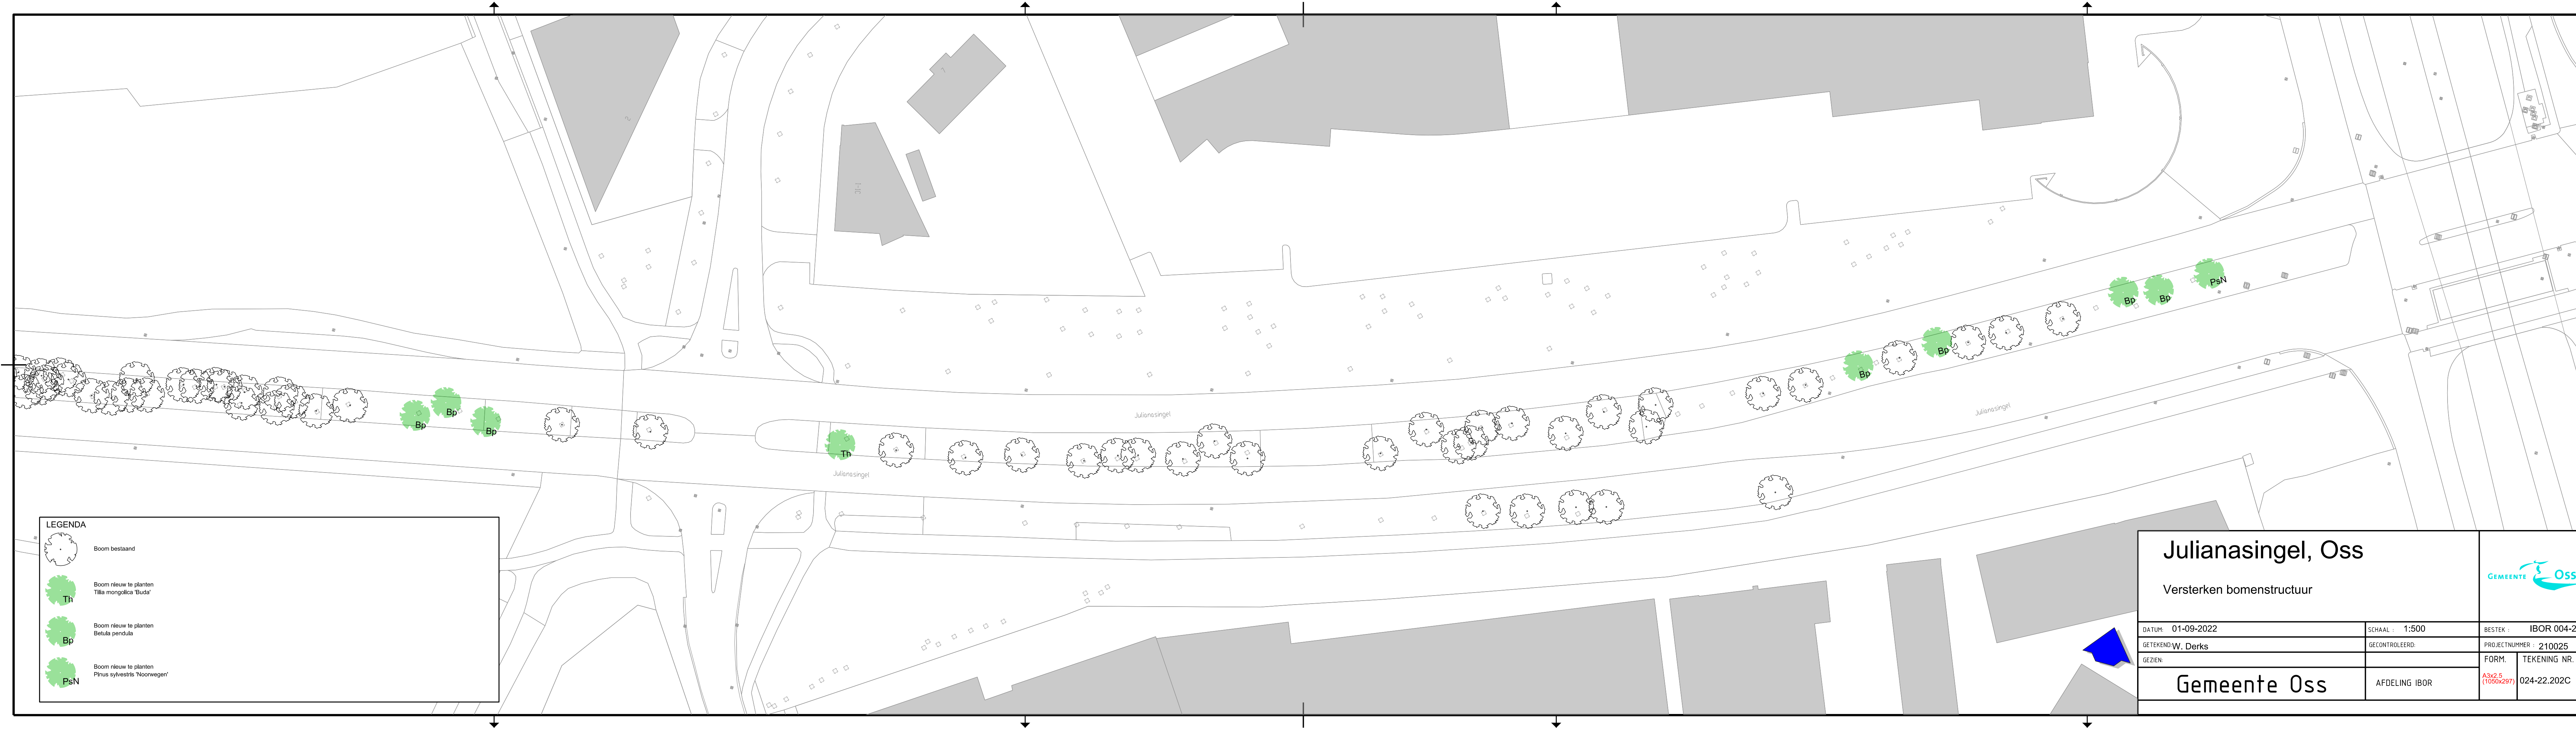

LEGENDA

	Boom bestaand
	Boom nieuw te planten Tilia mongolica 'Buda'
	Boom nieuw te planten Betula pendula
	Boom nieuw te planten Pinus sylvestris 'Noorwegen'

Julianasingel, Oss		
Versterken bomenstructuur		
DATUM: 01-09-2022	SCHAAL: 1:500	BESTEK: IBOR 004-21
GETEKEND: W. Derks	GECONTROLEERD:	PROJECTNUMMER: 210025
GEZIEN:		FORM. TEKENING NR.
Gemeente Oss		A3x2.5 (1050x297) 024-22.202C