


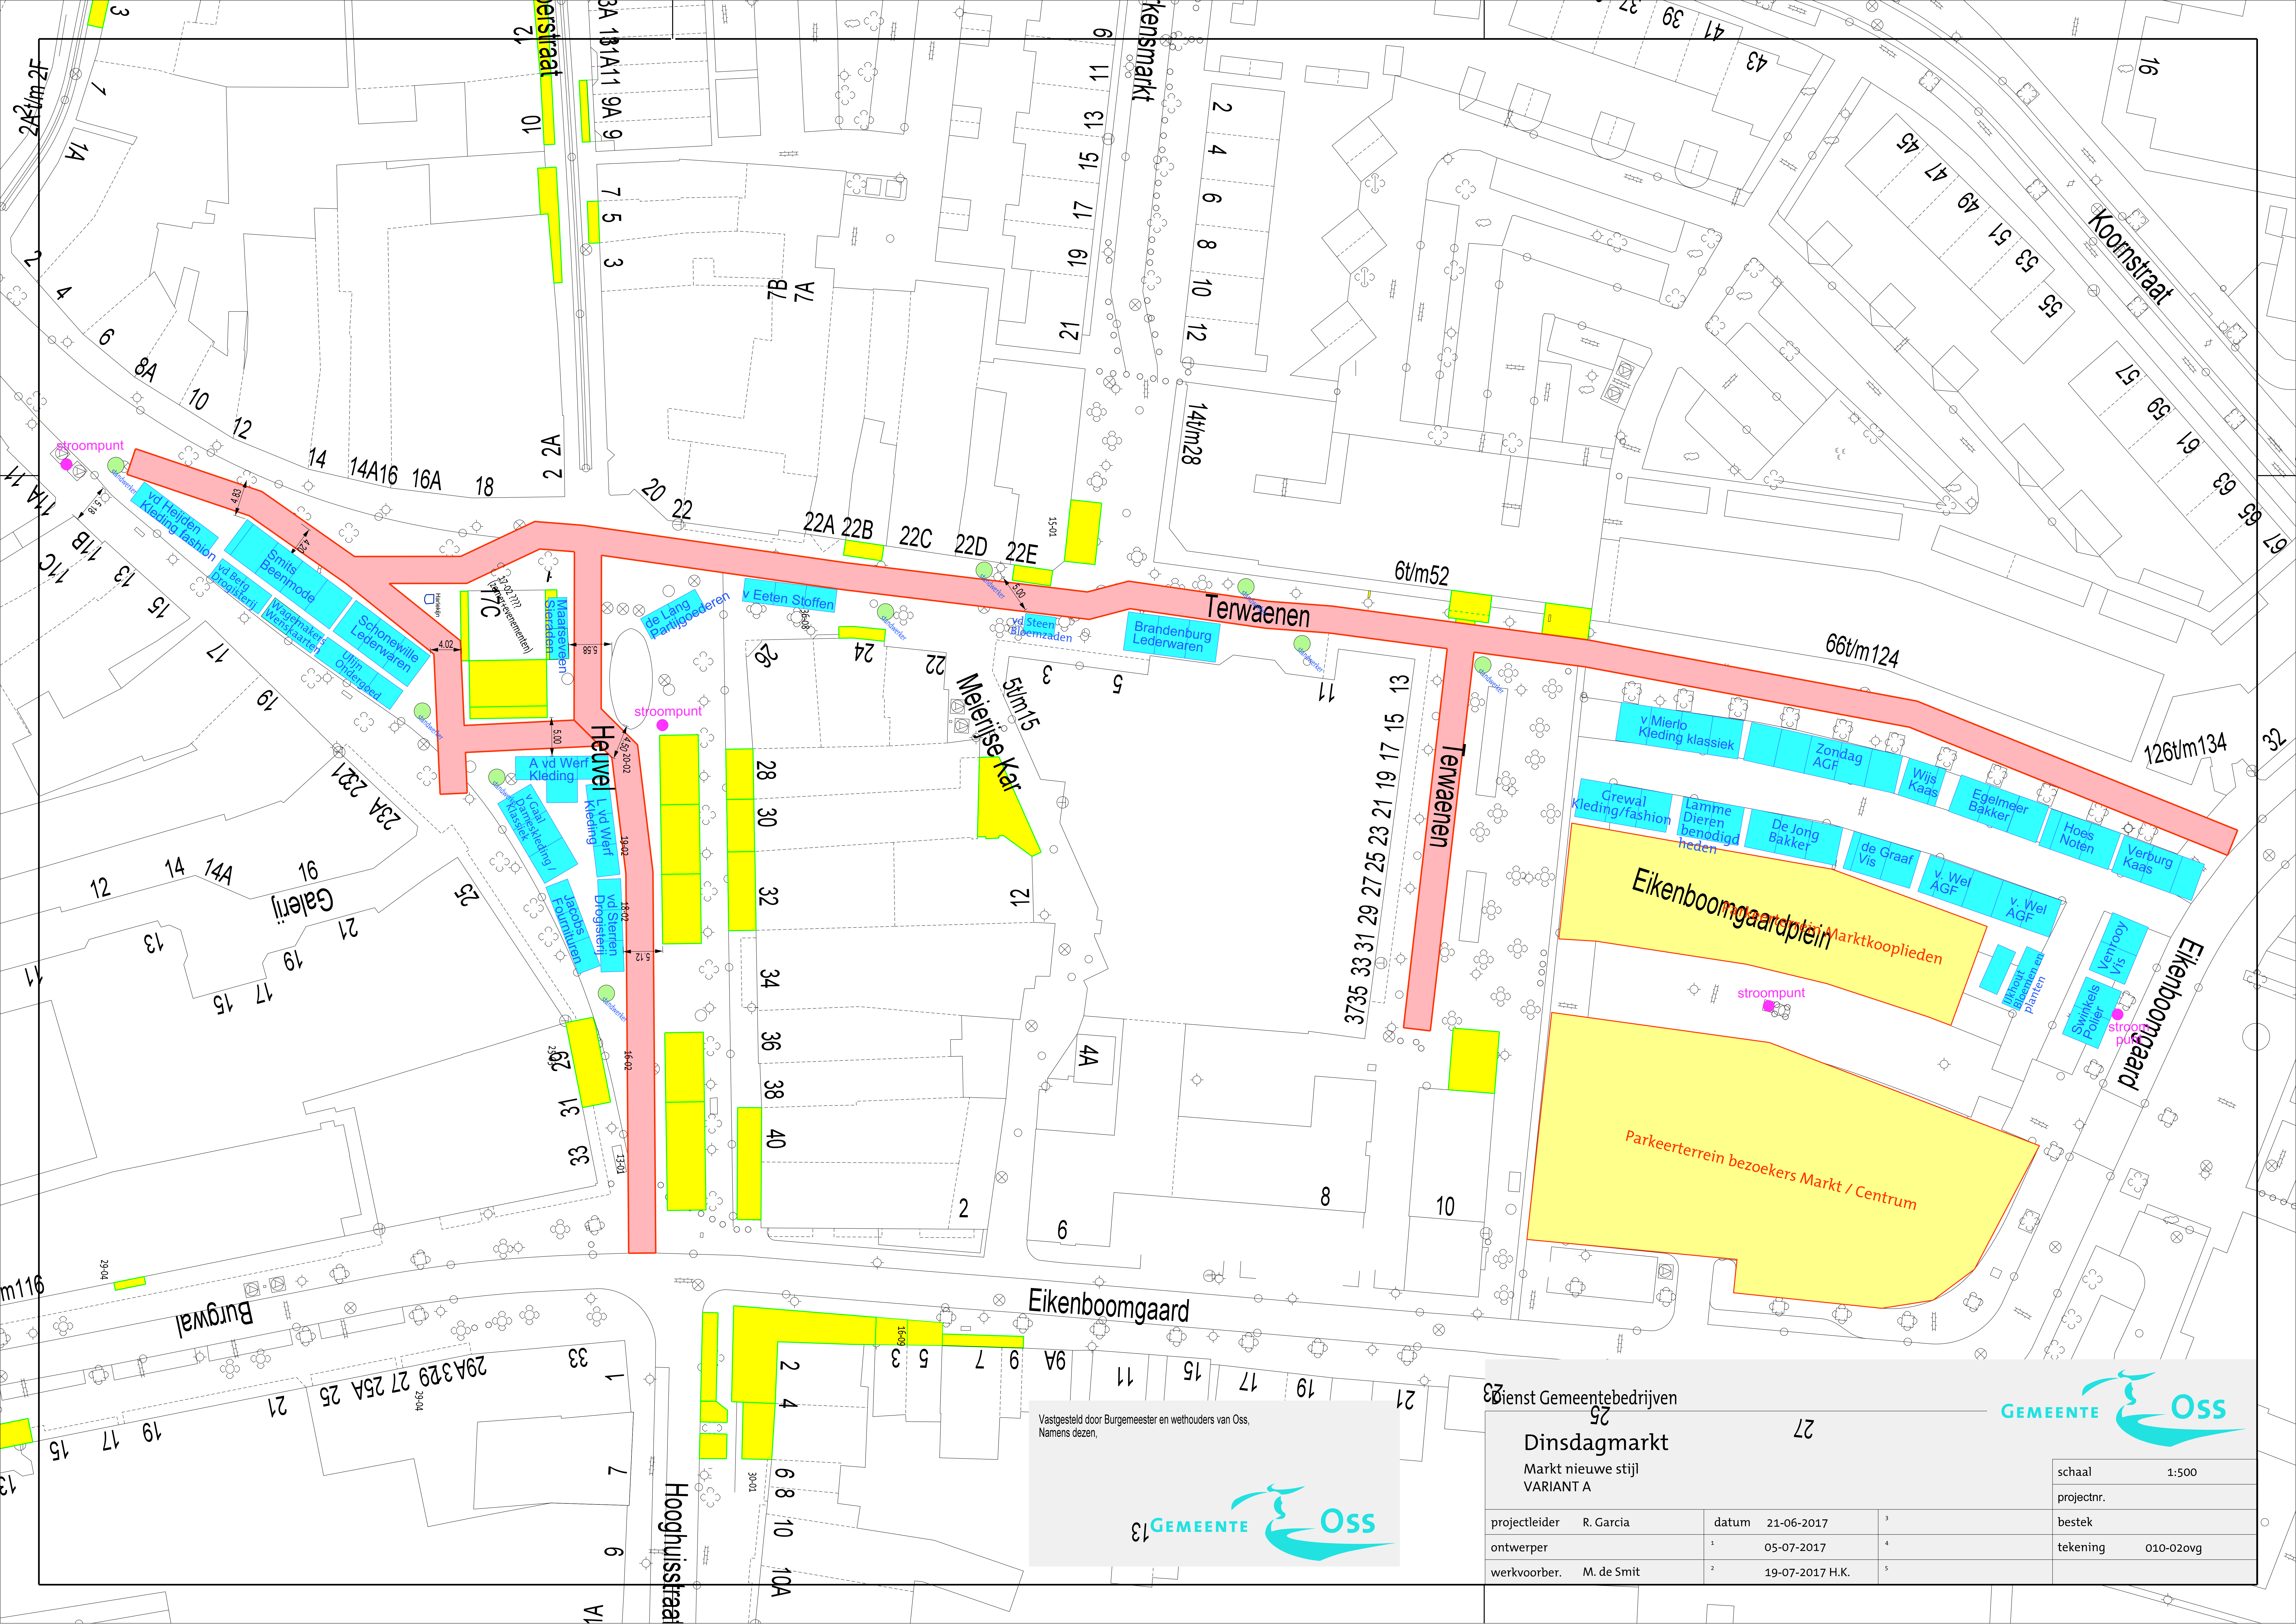

Vastgesteld door Burgemeester en wethouders van Oss,
Namens dezen,



87 Dienst Gemeentebedrijven

Dinsdagmarkt

Markt nieuwe stijl
VARIANT A

projectleider	R. Garcia	datum	21-06-2017
ontwerper		¹	05-07-2017
werkvoorbereider	M. de Smit	²	19-07-2017 H.K.



schaal	1:500
--------	-------

projectnr.	
------------	--

bestek

tekening	010-02ovg
----------	-----------