



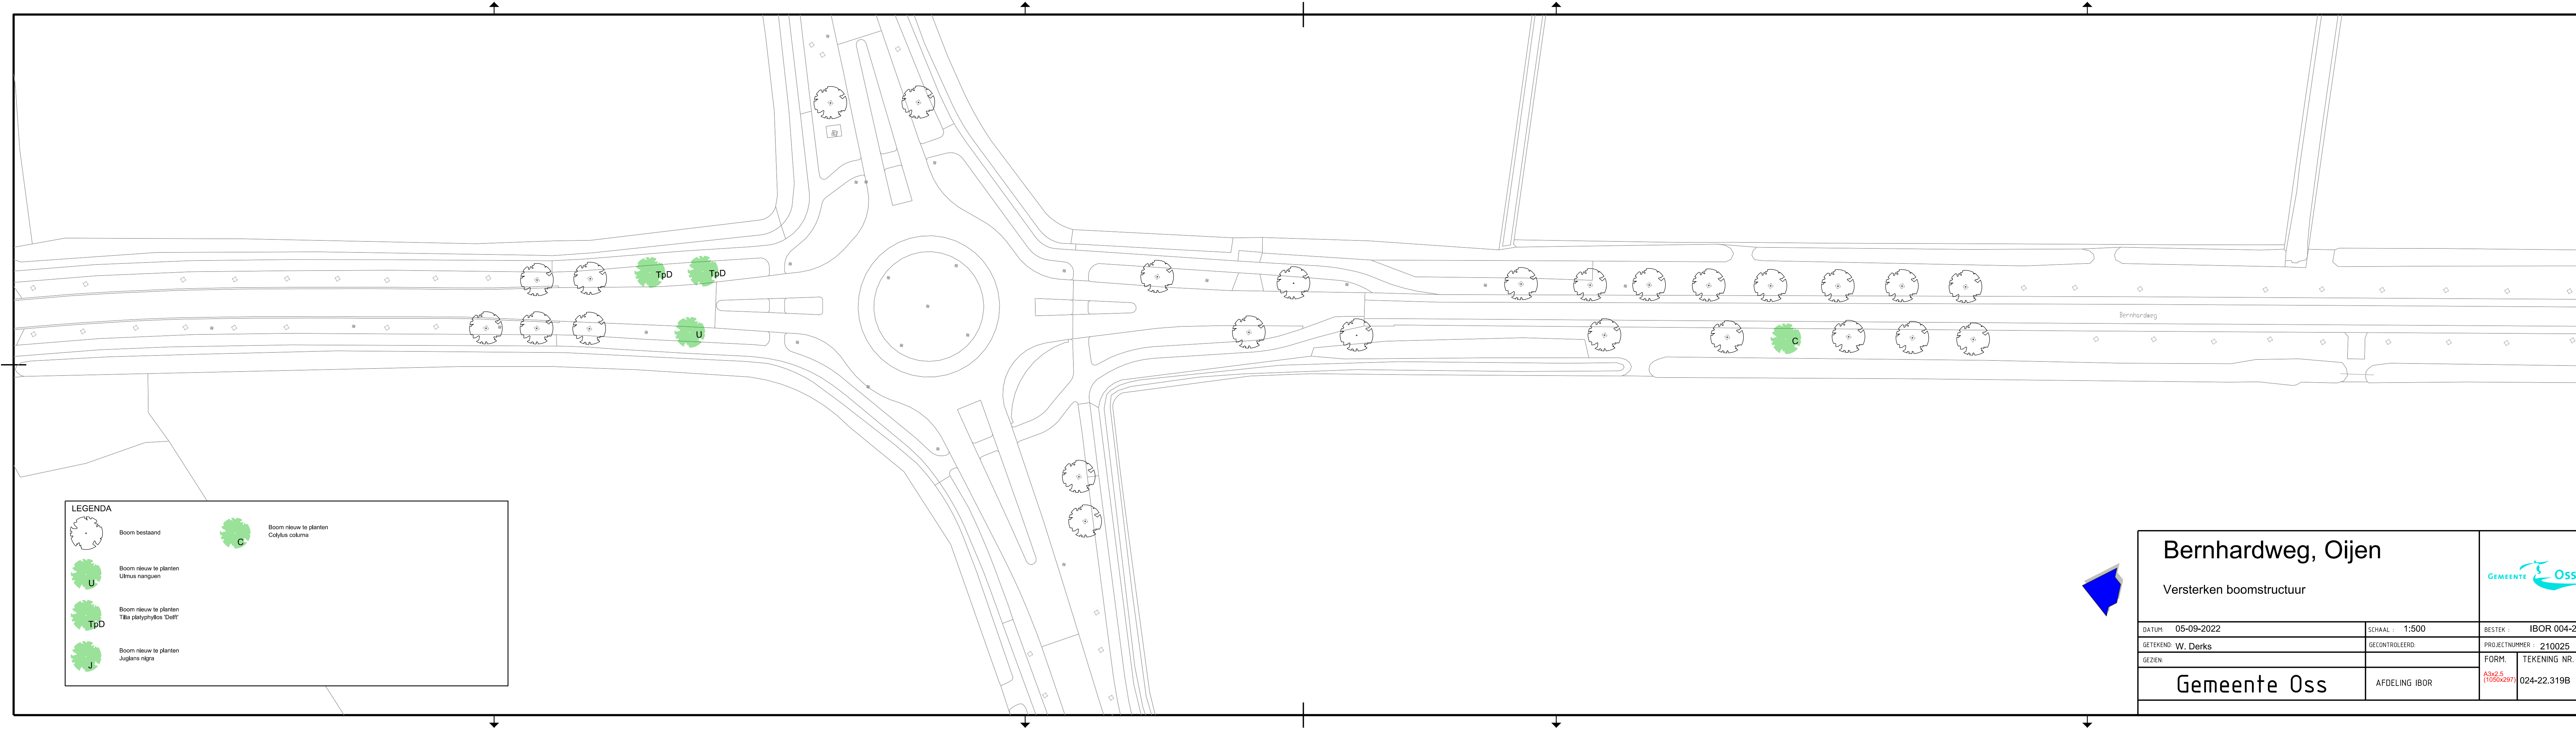


LEGENDA

	Boom bestaand
	Boom nieuw te planten Ulmus nanguen




Bernhardweg, Oijen		
Versterken boomstructuur		
DATUM: 05-09-2022	SCHAAL: 1:500	BESTEK: IBOR 004-21
GETEKEND: W. Derks	GECONTROLEERD:	PROJECTNUMMER: 210025
GEZIEN:		FORM. TEKENING NR.
Gemeente Oss	AFDELING IBOR	<small>A3x2.5 (1050x297)</small> 024-22.319A

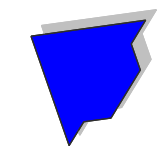

LEGENDA

	Boom bestaand		Boom nieuw te planten Corylus colurna
	Boom nieuw te planten Ulmus nanguen		
	Boom nieuw te planten Tilia platyphyllos 'Delft'		
	Boom nieuw te planten Juglans nigra		


Bernhardweg, Oijen			
Versterken boomstructuur			
DATUM: 05-09-2022	SCHAAL: 1:500	BESTEK: IBOR 004-21	
GETEKEND: W. Derks	GECONTROLEERD:	PROJECTNUMMER: 210025	
GEZIEN:		FORM. A3x2.5 (1050x297)	TEKENING NR. 024-22.319B
Gemeente Oss		AFDELING IBOR	

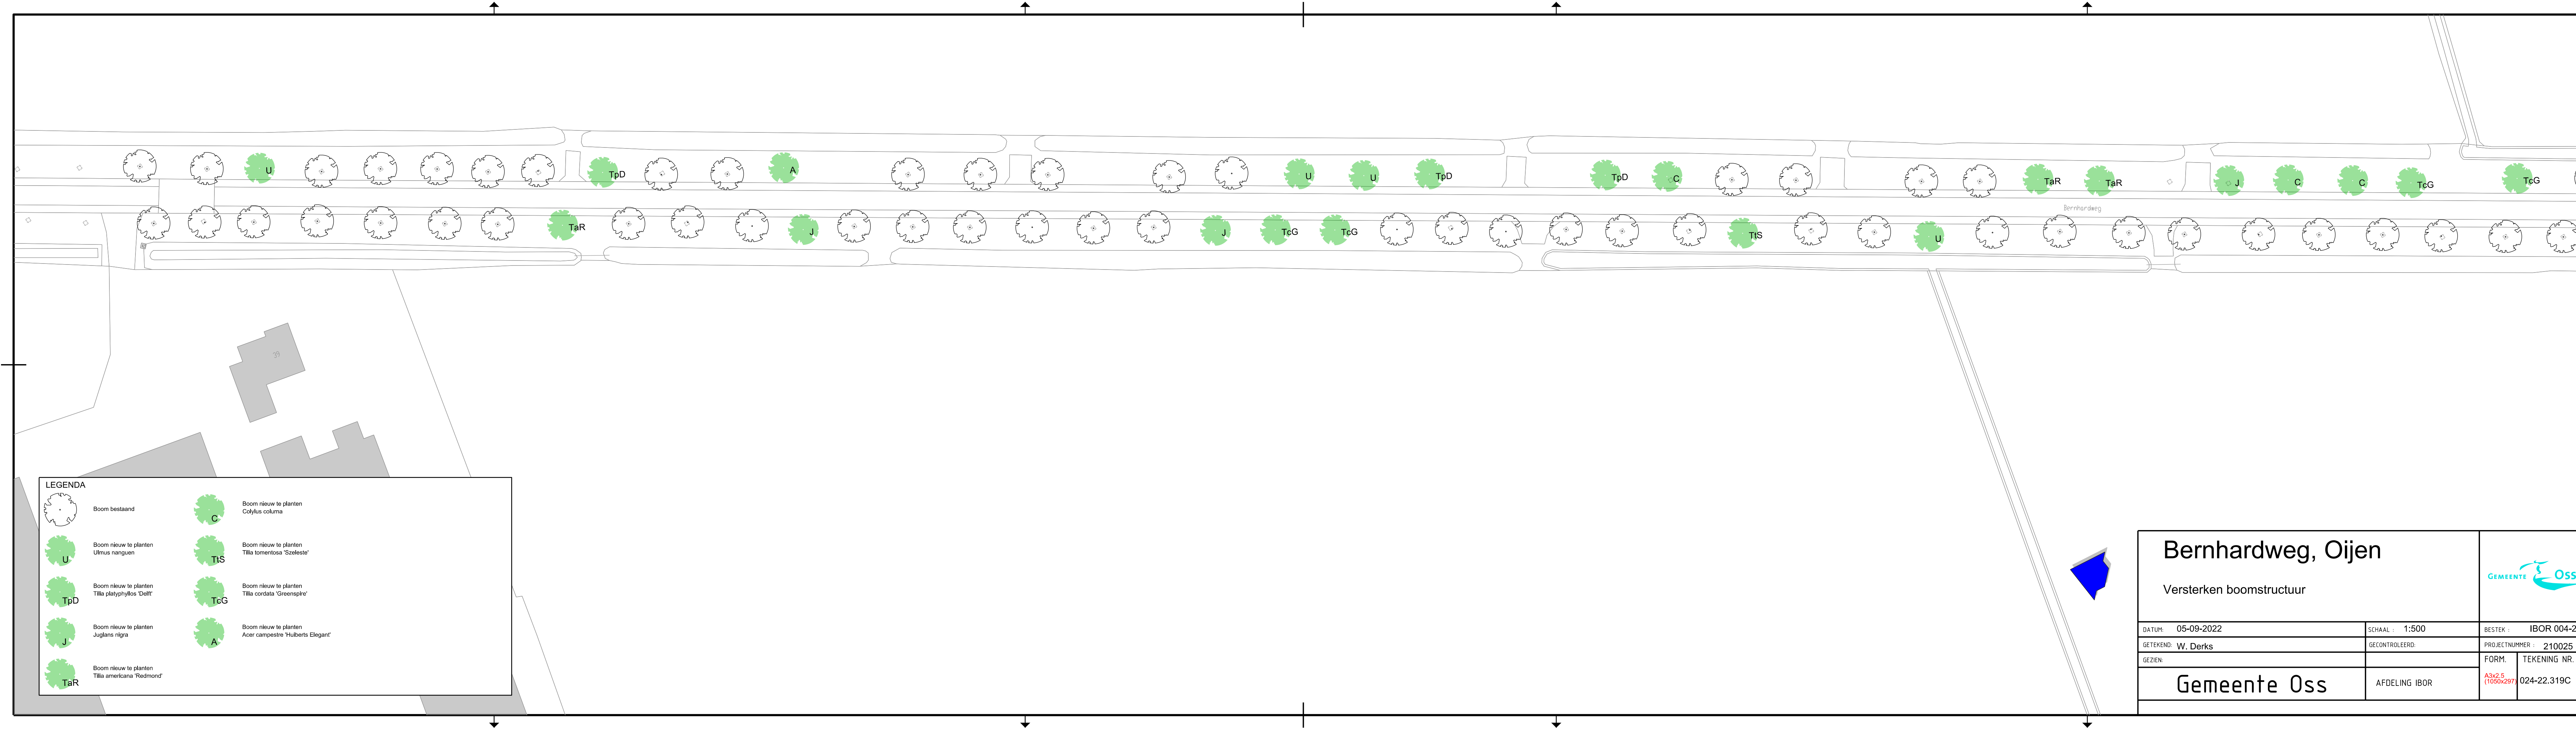

LEGENDA

	Boom bestaand		Boom nieuw te planten <i>Corylus colurna</i>
	Boom nieuw te planten <i>Ulmus nanguen</i>		Boom nieuw te planten <i>Tilia tomentosa</i> 'Szeleste'
	Boom nieuw te planten <i>Tilia platyphyllos</i> 'Delft'		Boom nieuw te planten <i>Tilia cordata</i> 'Greenspire'
	Boom nieuw te planten <i>Juglans nigra</i>		Boom nieuw te planten <i>Acer campestre</i> 'Huberts Elegant'
	Boom nieuw te planten <i>Tilia americana</i> 'Redmond'		

Bernhardweg, Oijen		
Versterken boomstructuur		
DATUM: 05-09-2022	SCHAAL: 1:500	BESTEK: IBOR 004-21
GETEKEND: W. Derks	GECONTROLEERD:	PROJECTNUMMER: 210025
GEZIEN:		FORM. A3x2.5 (1050x297)
Gemeente Oss	AFDELING IBOR	TEKENING NR. 024-22.319C

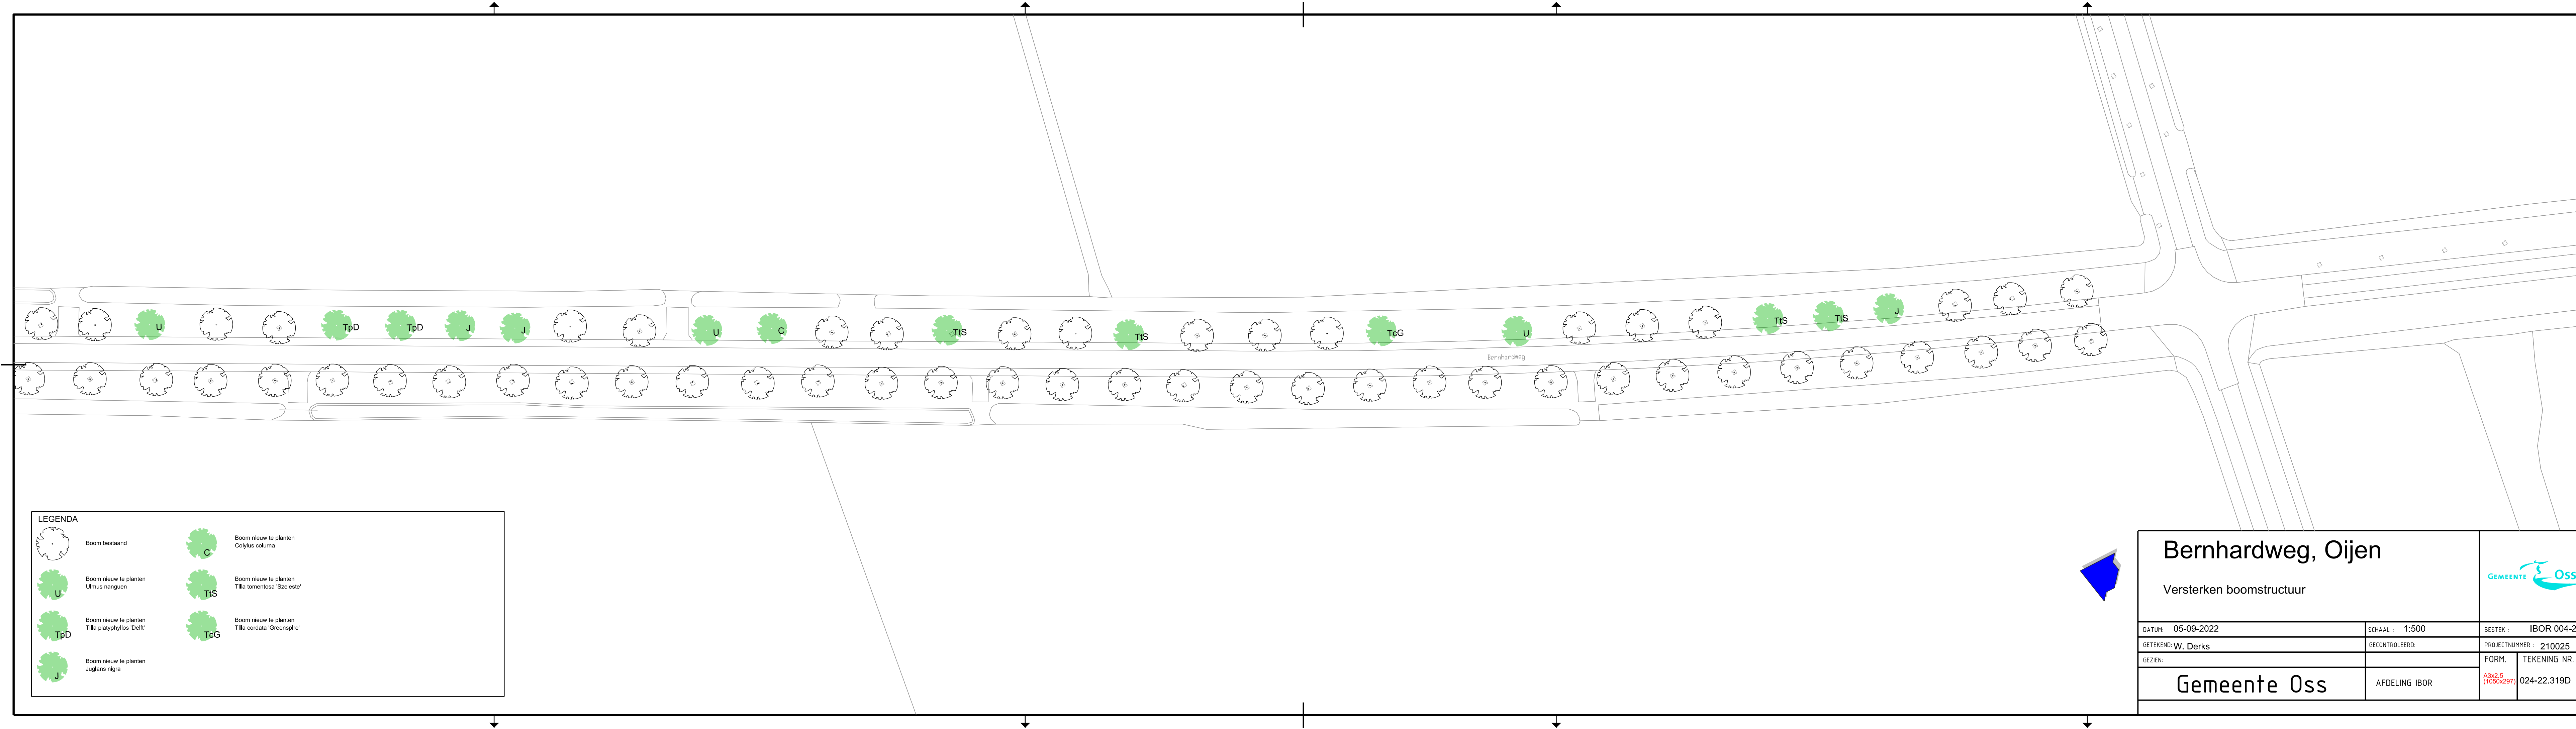

LEGENDA

	Boom bestaand		Boom nieuw te planten Corylus colurna
	Boom nieuw te planten Ulmus nanguen		Boom nieuw te planten Tilia tomentosa 'Szeleste'
	Boom nieuw te planten Tilia platyphyllos 'Delft'		Boom nieuw te planten Tilia cordata 'Greenspre'
	Boom nieuw te planten Juglans nigra		

Bernhardweg, Oijen			
Versterken boomstructuur			
DATUM: 05-09-2022	SCHAAL: 1:500	BESTEK: IBOR 004-21	
GETEKEND: W. Derks	GECONTROLEERD:	PROJECTNUMMER: 210025	
GEZIEN:		FORM. A3x2.5 (1050x297)	TEKENING NR. 024-22.319D
Gemeente Oss		AFDELING IBOR	