


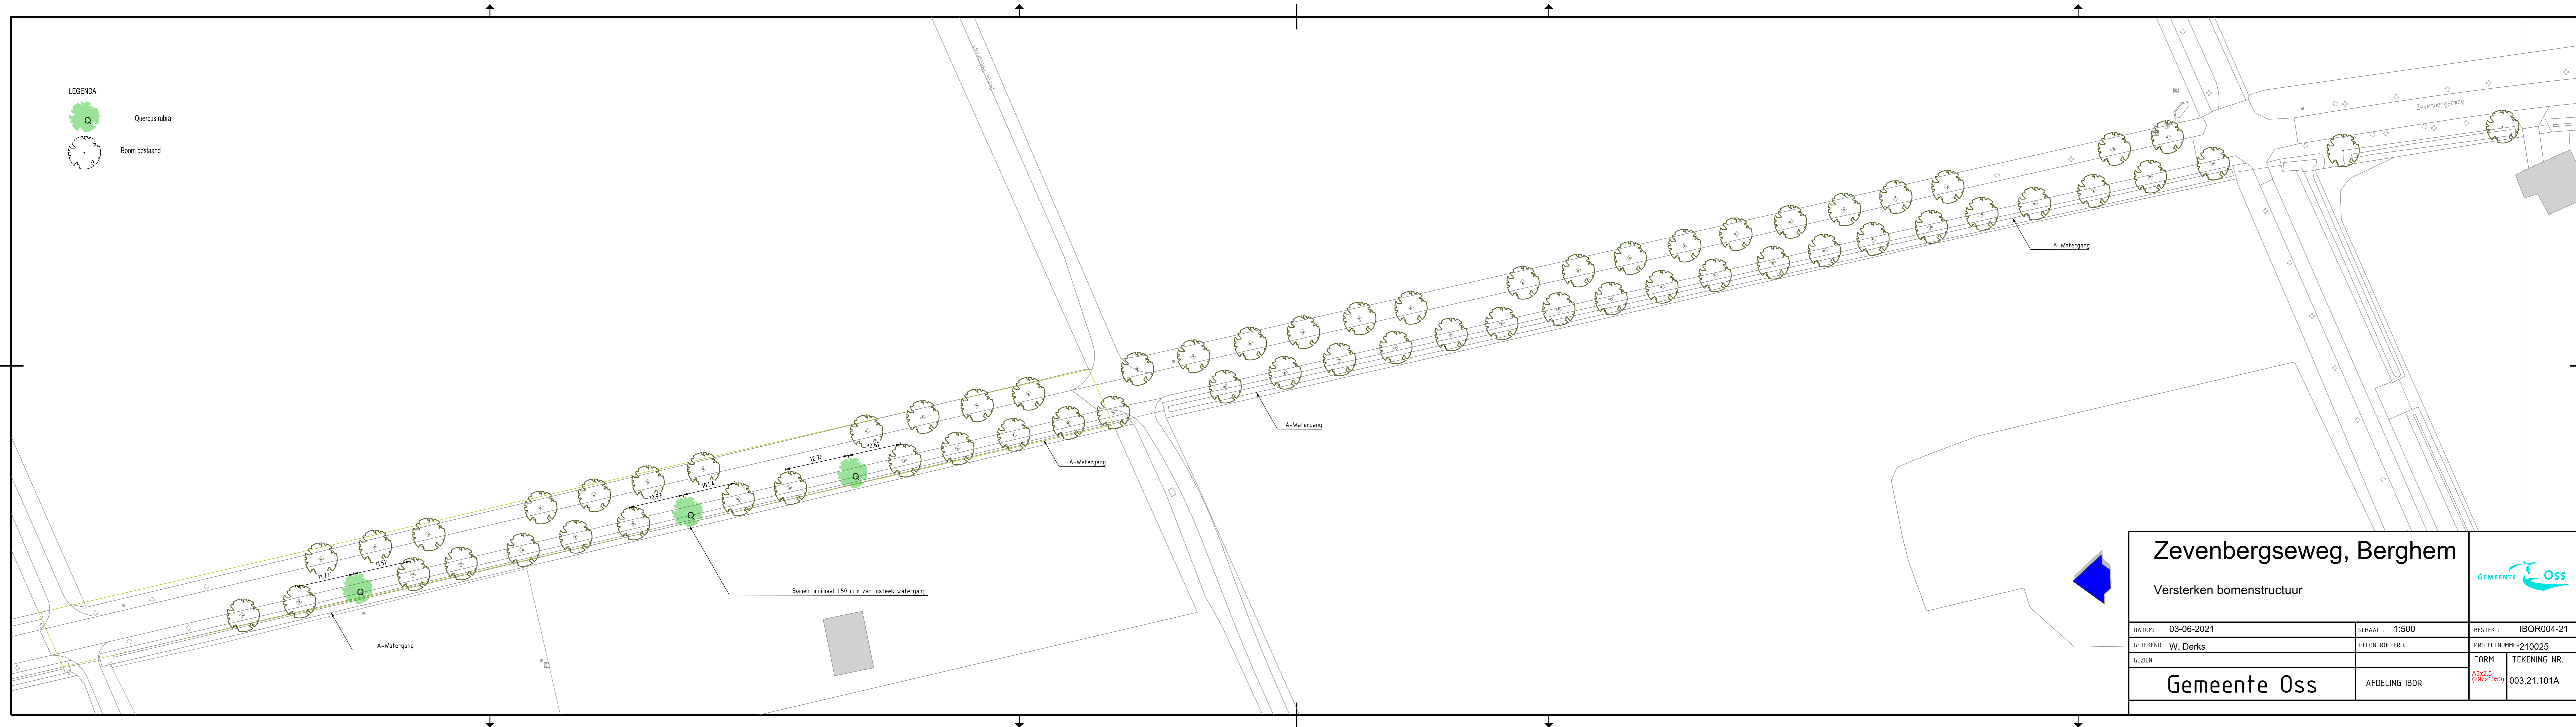

Zevenbergseweg, Berghem Versterken bomenstructuur			
DATUM: 03-06-2021	SCHAAL : 1:500	BESTEK : IBOR004-21	
GETEKEND: W. Derks	GECONTROLEERD:	PROJECTNUMMER 210025	
GEZIEN:		FORM. A3x2.5 (297x1050)	TEKENING NR. 003.21.101A
Gemeente Oss	AFDELING IBOR		

