


nummer	benaming	aantal	capaciteit m³/L	opslag methode
5800L	dieseltank (in lekkak overdak) + electropomp	1	0,18	5000 L
1	tractor	1	52	
2	tractor	2	60	
3	shovel	2	37	
4	brandblusser en brandslanghaspel	div.		12 kg
5	voersilo	4		6 ton
6	voersilo	1		10 ton
7	voersilo	2		14 ton
8	voersilo	1		10 ton
9	kunstmest/silo	1		14 ton
10	buftenlamp	3	0,09	
11	interne luchtverplaatser	5	0,18	
12	ventilator 22.000 m³/uur	12	4,5	Ø820
13	luchtfinaalventilator EMI DGL 4/630 (verdeling lucht via buiten over de pot)	12	0,7	Ø830
14	PP pompput (1 bij voersilo's)	div.		
15	zakged melkpoeder	1		750 kg
16	melkpomp	2	1,1	
17	koelaggregaat (koelmiddel R22, inh. 15 kg)	2	5,4	
18	melkkoeltank	2		12000 en 14.500 L
19	roermotor	4	0,4	
20	boormachine	1	0,74	
21	slipstol	1	0,4	
22	lasapparaat	1	1,2	
23	voervijzel	1	0,5	
24	compressor	1	1,5	
25	boilers (aardgastestook, op zolder)	2	14,7	180 L
26	kadaveraanbiedplaats	1		
27	kadaverakoeling (R134a ih. 150 gr.)	1	0,45	
28	waterpomp	1	0,74	
29	voorraad reinigingsmiddelen en zuur	1		6 x 30 L
30	- reinigingsmiddelen			3 x 30 L
31	- zuur			2 x 30 L
32	- ontsmettingsmiddelen			
33	medicijnenkast	1		5 kg/L
34	drum smeeroilie (in lekkak)	1		60 L
35	drum afgewerkte olie (in lekkak)	1		60 L

nummer	benaming	aantal	capaciteit m³/L	opslag methode
19	mestrobot	1		
20	vijzel	6	0,5	
21	hogedrukreiniger	1	4	
22	waterpomp	1	1	
23	aandrijving voorband	1	0,37	
24	wasmachine	1	0,6	
25	melkpomp	4	0,3	
26	vat reinigingsmiddelen	2		30 L
27	vat zuur	2		30 L
28	boiler	4	0,3	90 L
29	vacuumpomp	4	0,3	
30	spenspray-unit met dipspray	4	0,1	30 L
31	hitte reinigingsstelsel	4	4,5	
32	boiler (elektr.)	1	1,5	60 L
33	medicijnenkast	1		5 kg/L
34	zuur	2		30 L
35	reinigingsmiddelen	2		30 L
36	spoelmachine	1	1,47	
37	melkkoeltank en roerwerk	1	1,1	10.000L
38	koelaggregaat (koelmiddel R22, inh. 6,1 kg.)	1	4,5	
39	laadstation mestrobot	1	0,5	
40	bedrijfsafvalcontainer	1		1200 L
41	regelwerk zaai van onderdruk ventilatiesysteem	4	0,5	
42	CV-installatie (HR-ketel, aardgastestook, op zolder)	1	32	
43	warmterugwinningsinstallatie (op zolder)	1		
44	reinigingsautomaat	1	1,5	
45	regelkast ventilatiesysteem	1		
46	reinigingsmiddelen	1		200 L
47	zuur	1		3 x 30 L
48	reinigingsmiddelen	1		2 x 30 L
49	hogedrukreiniger	1	4,5	
50	compressor	2	2,2	
51	wasmachine	1	1,5	
52	vulwaterpomp	1	0,5	

Gesamt	Oss	Vergunningen, Toezicht en Handhaving
Datum:	10 nov. 2015	
Dossiernr.:	W 11331	

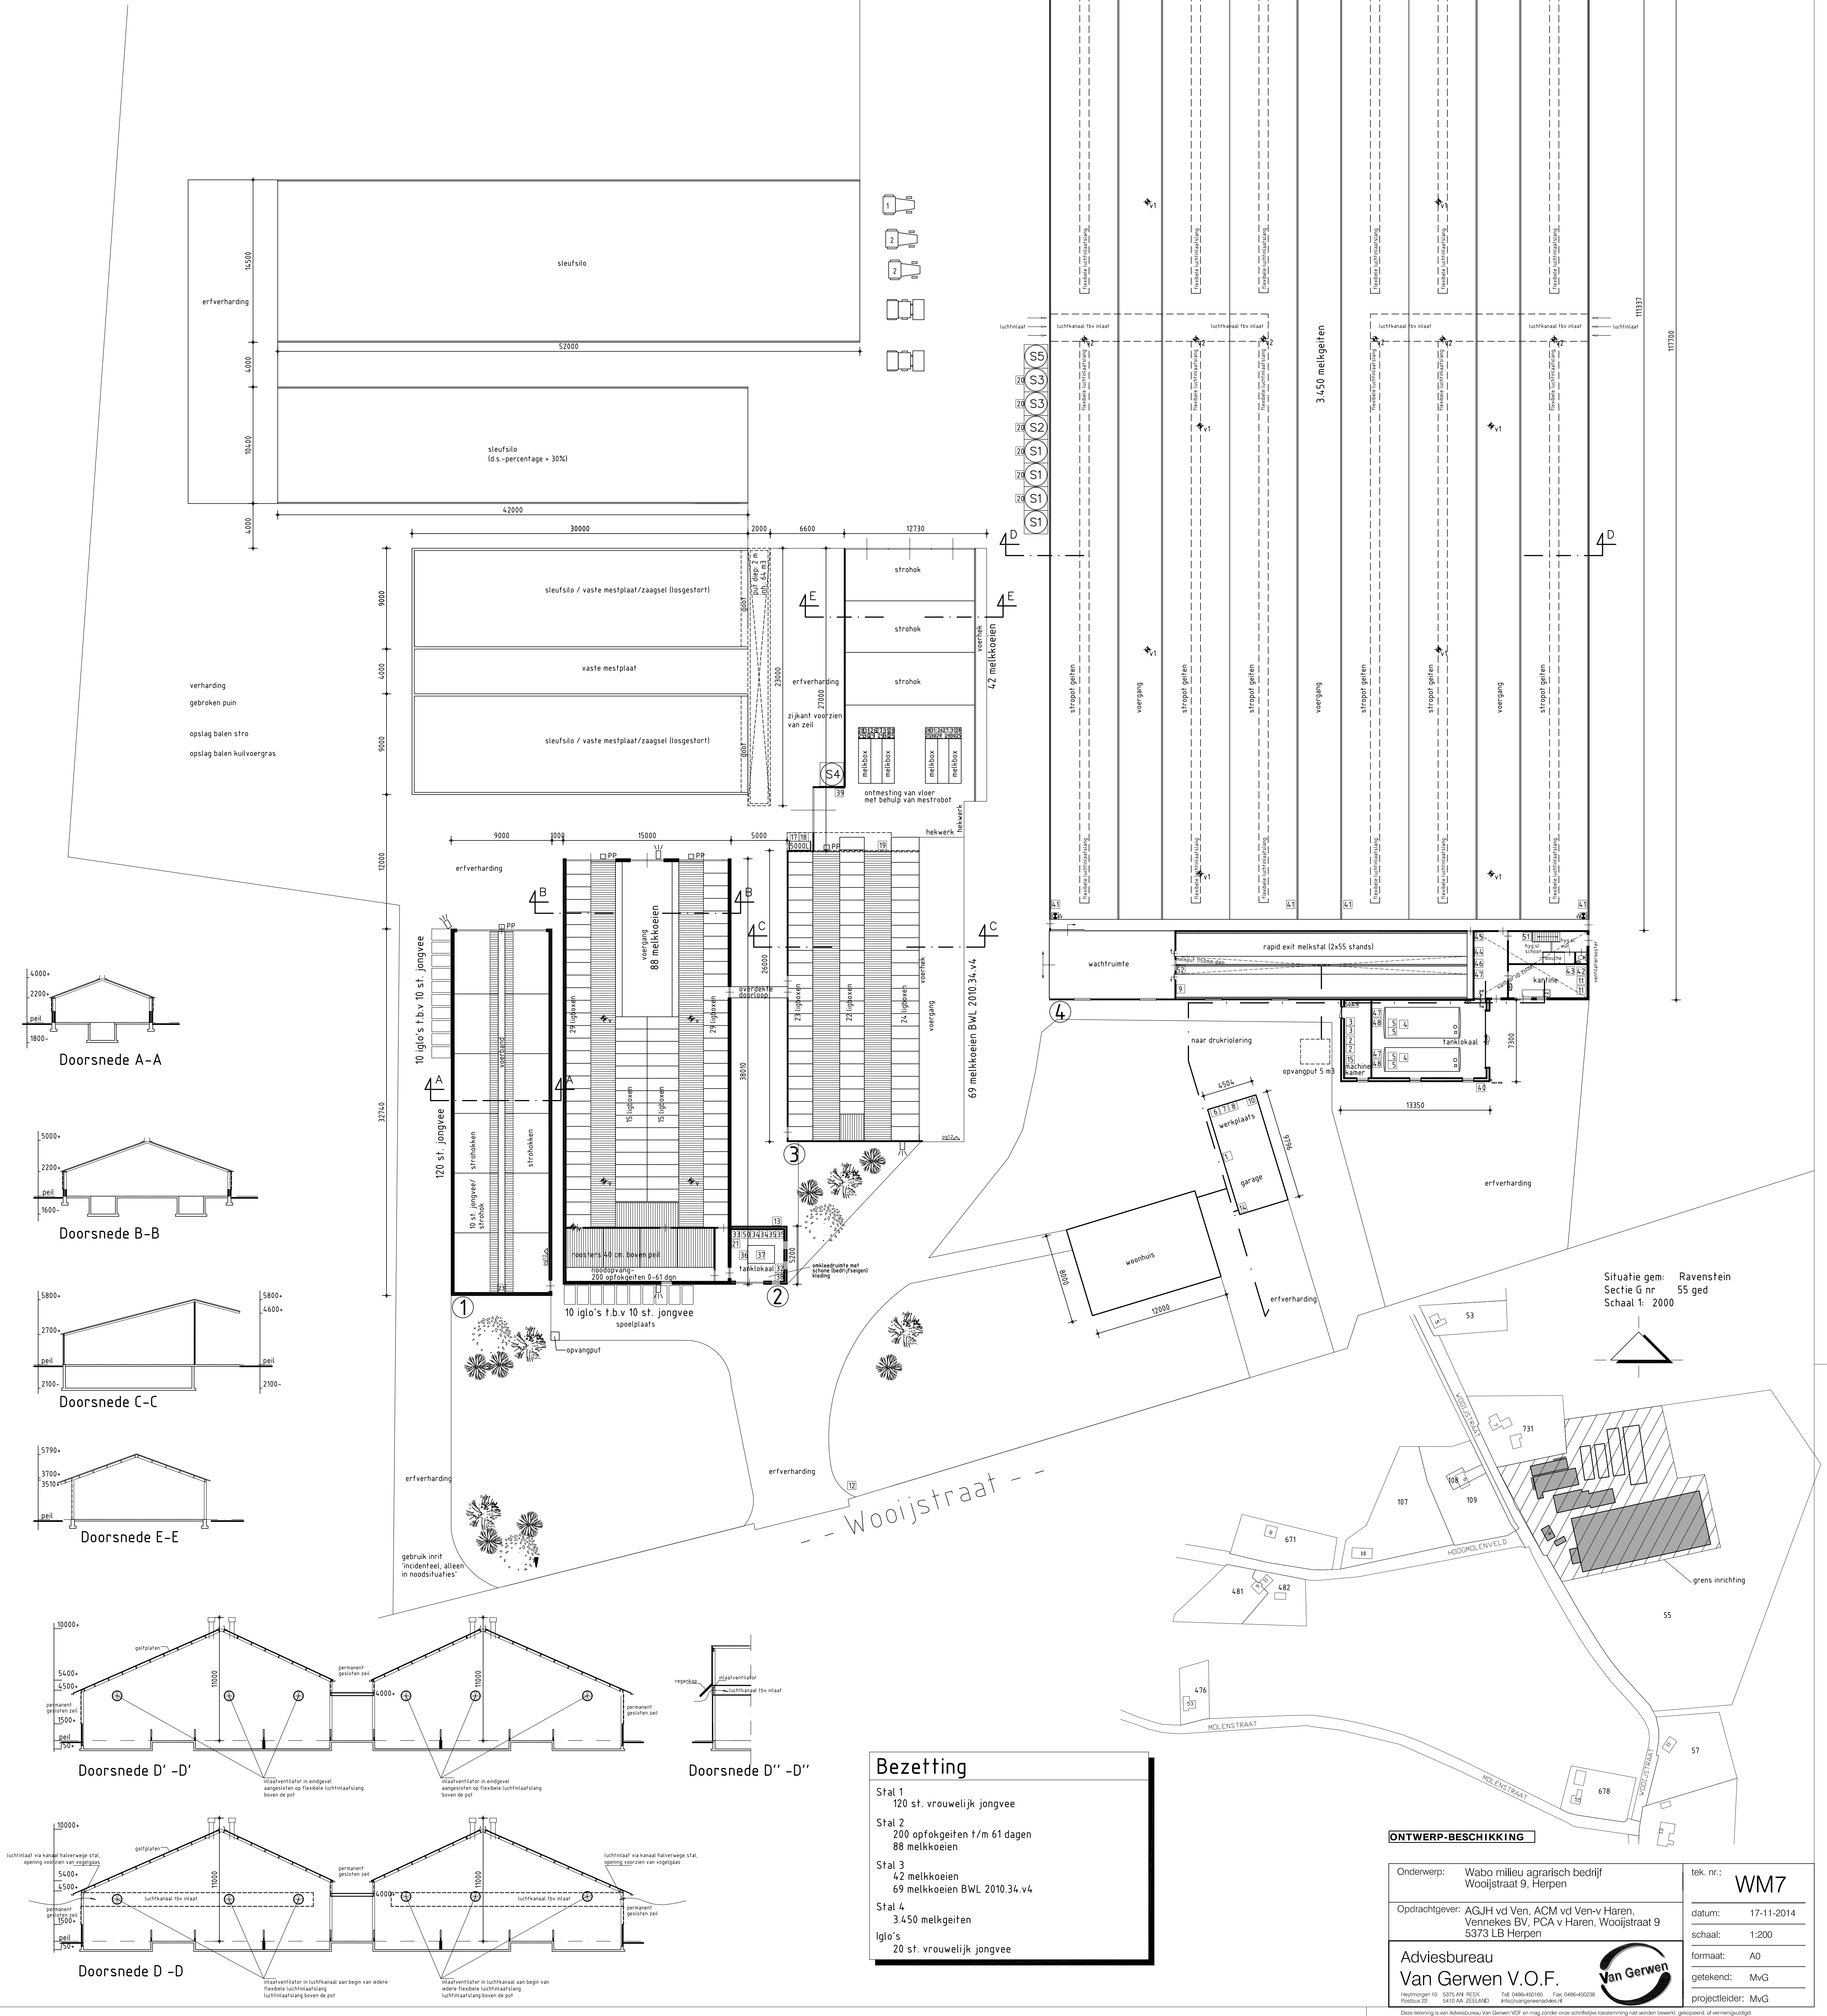

Bezetting	
Stal 1	120 st. vrouwelijk jongvee
Stal 2	200 opfokgeiten t/m 61 dagen
Stal 3	42 melkkoeien
Stal 4	69 melkkoeien BWL 2010.34.v4
Iglo's	3.450 melkgeiten
	20 st. vrouwelijk jongvee

ONTWERP-BESCHIKKING	
Onderwerp:	Wabo milieu agrarisch bedrijf Wooijstraat 9, Herpen
Opdrachtgever:	AGJH vd Ven, ACM vd Ven-v Haren, Vennekes BV, PCA v Haren, Wooijstraat 9 5373 LB Herpen
Adviesbureau	Van Gerwen V.O.F.
Heijweg 10 5375 AN REUK Postbus 30 5415 AA REUK	Tel. 0485-40100 Fax 0485-40338 info@vangerwen.nl
Dit ontwerp is van Adviesbureau Van Gerwen VOF en mag zonder onze schriftelijke toestemming niet worden bewaard, gepubliceerd, of verspreid.	
tek. nr.:	WM7
datum:	17-11-2014
schaal:	1:200
formaat:	A0
getekend:	MvG
projectleider:	MvG